4 PARTER SZATNIA ŻEŃSKA

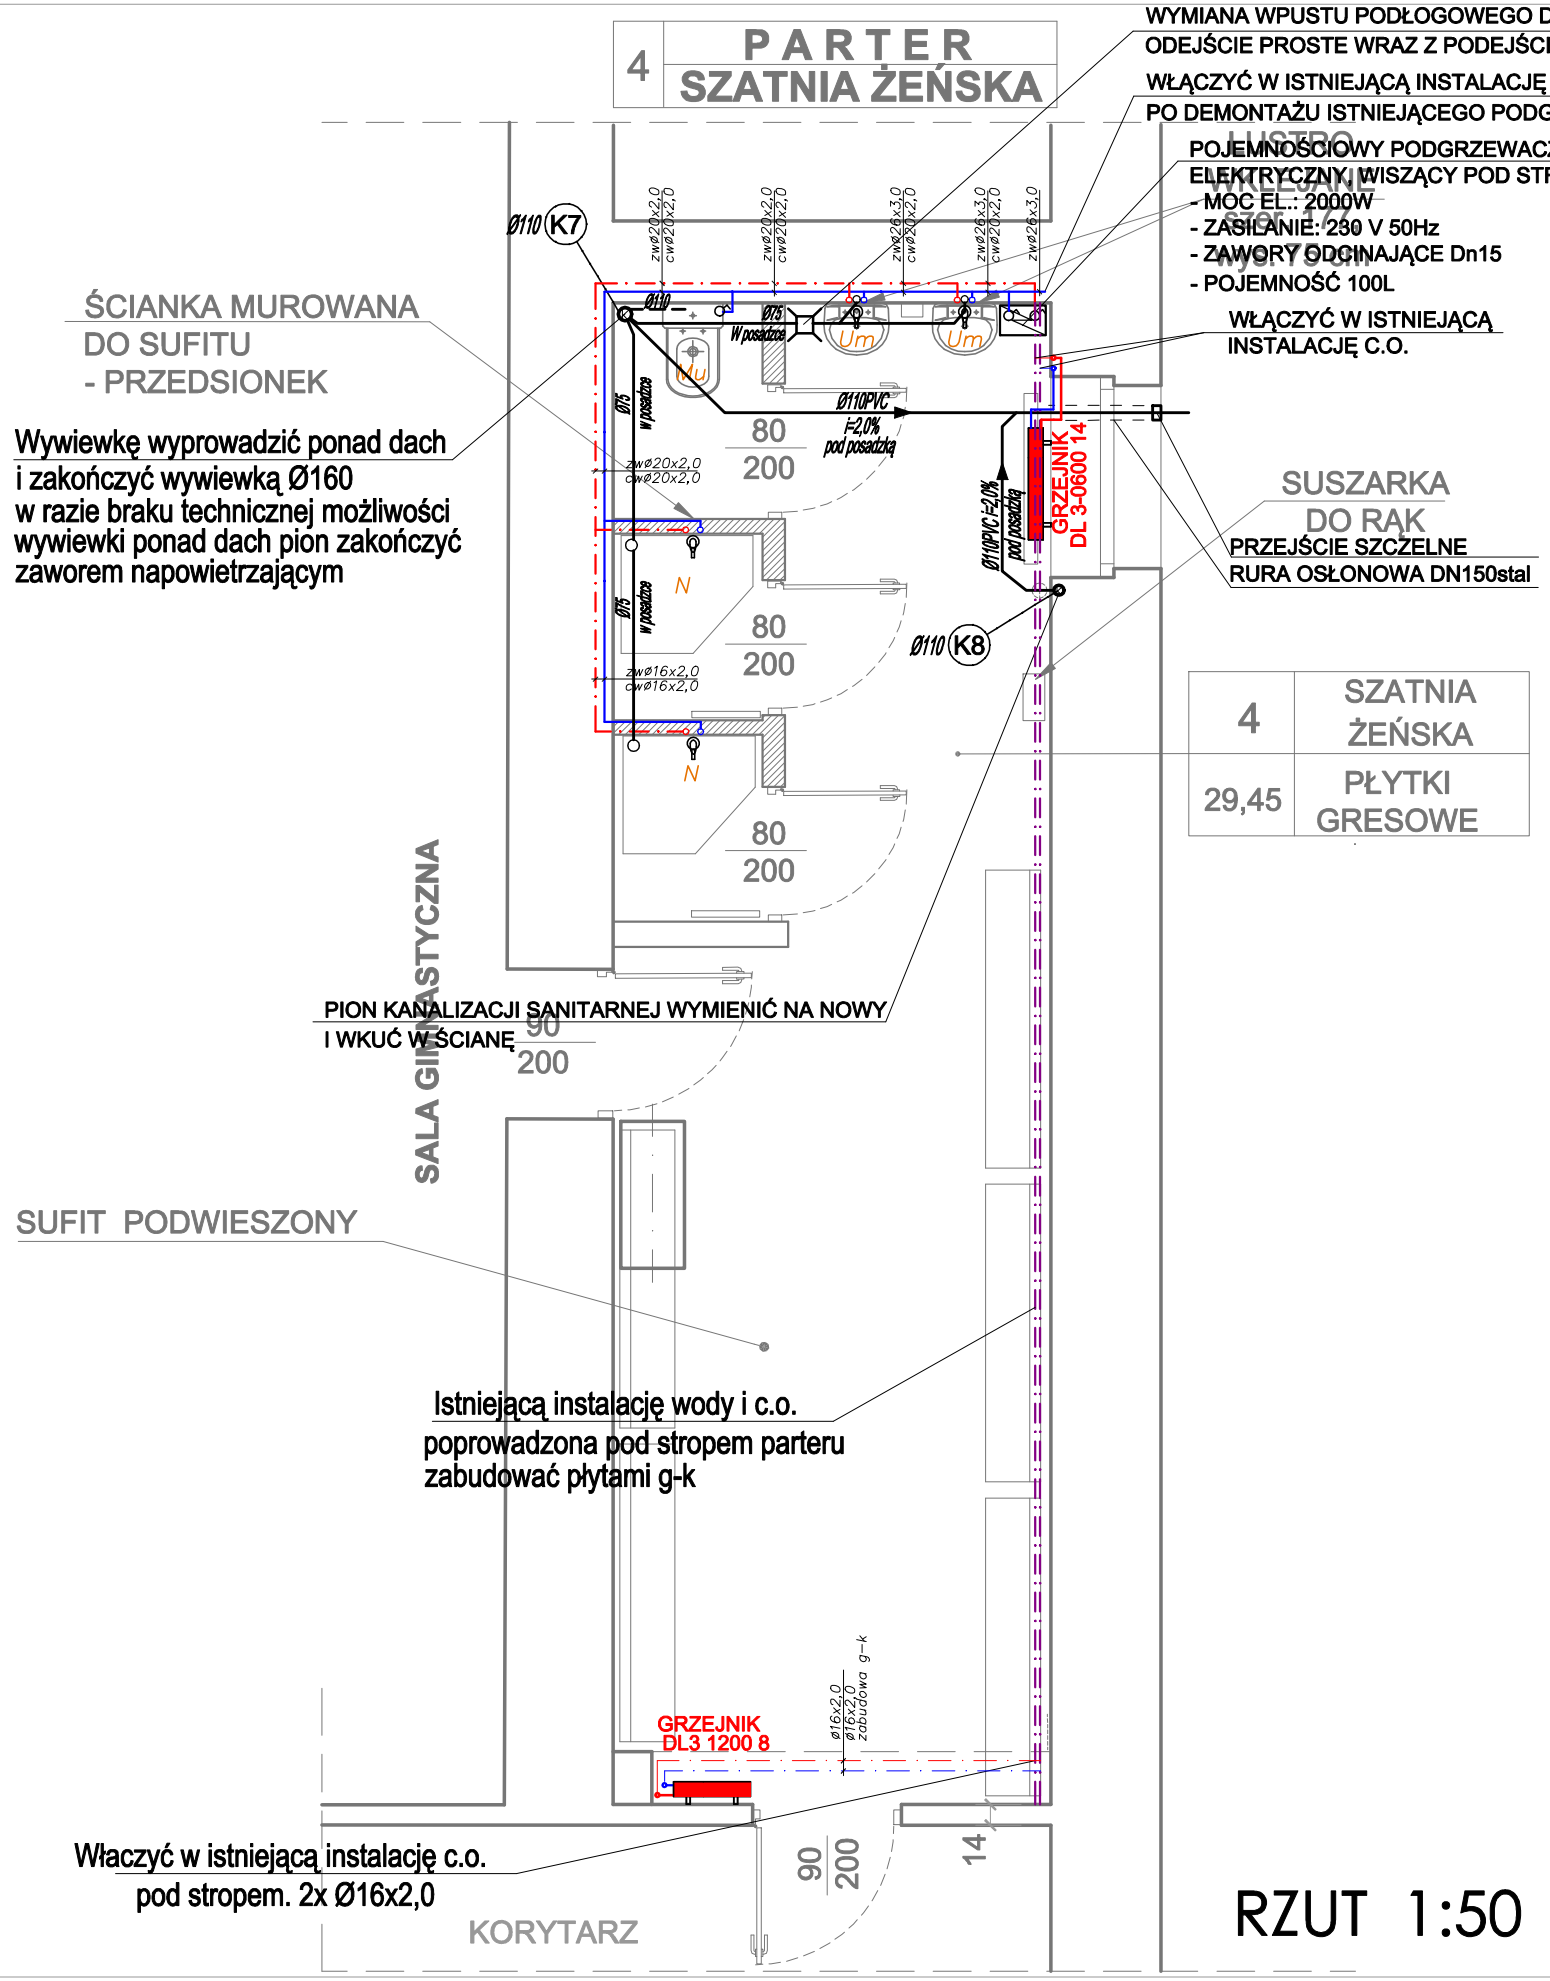

4	SZATNIA ŻEŃSKA
29,45	PŁYTKI GRESOWE

LEGENDA

- Ø50 — projektowana instalacja kan. sanitarnej pod stropem
- Ø50 — projektowana instalacja kan. sanitarnej w ściankach
- projektowana instalacja wody zimnej
- projektowana instalacja wody ciepłej
- zejście pionowe wody zimnej,ciepłej,
- K1 — projektowany pion kanalizacji sanitarnej
- zwø20x2,0 — rura wielowarstwowa PE-Xb/Al/PEHD -woda zimna
- cwø16x2,0 — rura wielowarstwowa PE-Xb/Al/PEHD -woda ciepła
- Um umywalka, Um* umywalka niepełnosprawni
- Mu miska ustępowa, Mu* miska ustępowa niepełnosprawni
- N natrysk
- Pi pisuar
- Zc zawór czerpalny
- Kr wpust podłogowy
- GRZEJNIK DL3 0900 10 — projektowany grzejnik dekoracyjny typu Delta Laserline (lub inny równoważny)

Przewody instalacji wody prowadzić w bruzdach sciennych w izolacji termicznej z pianki polietylenowej grubości min. 6mm

Przewody instalacji c.o. wykonane z rur wielowarstwowych z wkładką alu prowadzić w bruzdach ścian

Na każdym grzejniku montować zawór powrotny i zawór termostatyczny z nastawą wstępną i głowicą termostat.

LOKALIZACJA SZATNI PARTER

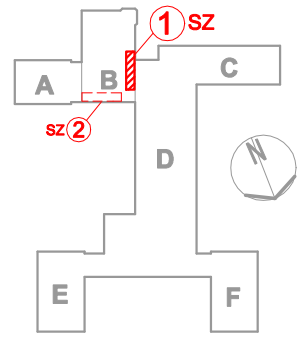

RZUT 1:50

D S W PROJEKT SP. Z O.O.
adres: ul. Św. Barbary 14/36, 41-516 Chorzów
e-mail: dsw@dswprojekt.pl
telefon: 736 249 068
strona: dswprojekt.pl

TEMAT:
OPRACOWANIE DOKUMENTACJI PROJEKTOWEJ PRZEBUDOWY POMIESZCZEŃ SANITARNYCH W BUDYNKU ZESPOŁU SZKÓŁ CHEMICZNO - MEDYCZNYCH I OGÓLNOKSZTAŁCĄCYCH W TARNOWSKICH GÓRACH

OBIEKT:
BUDYNEK ZESPOŁU SZKÓŁ CHEMICZNO - MEDYCZNYCH I OGÓLNOKSZTAŁCĄCYCH W TARNOWSKICH GÓRACH, PRZY UL. OPOLSKIEJ 26

INWESTOR:
POWIAT TARNOGÓRSKI
UL. KARŁUSZOWIEC 5, 42-600 TARNOWSKIE GÓRY

PROJEKTANCI:

proj. branży sanitarnej	mgr inż. WOJCIECH BLAK	upr. nr 61/2003
spr. branży sanitarnej	mgr inż. MAŁGORZATA DUTKA	MAP/0461/PBS/19
opracował	mgr inż. MICHAŁ BARAN	

TEMAT RYSUNKU:
RZUT SZATNI 1 PARTER
INSTALACJA WOD-KAN C.O.

FAZA: PROJEKT TECHNICZNY

DATA: CZERWIEC 2025
NR RYS.: S-6
SKALA: 1:50
NR STR.: