1	PIWNICE WC DAMSKIE

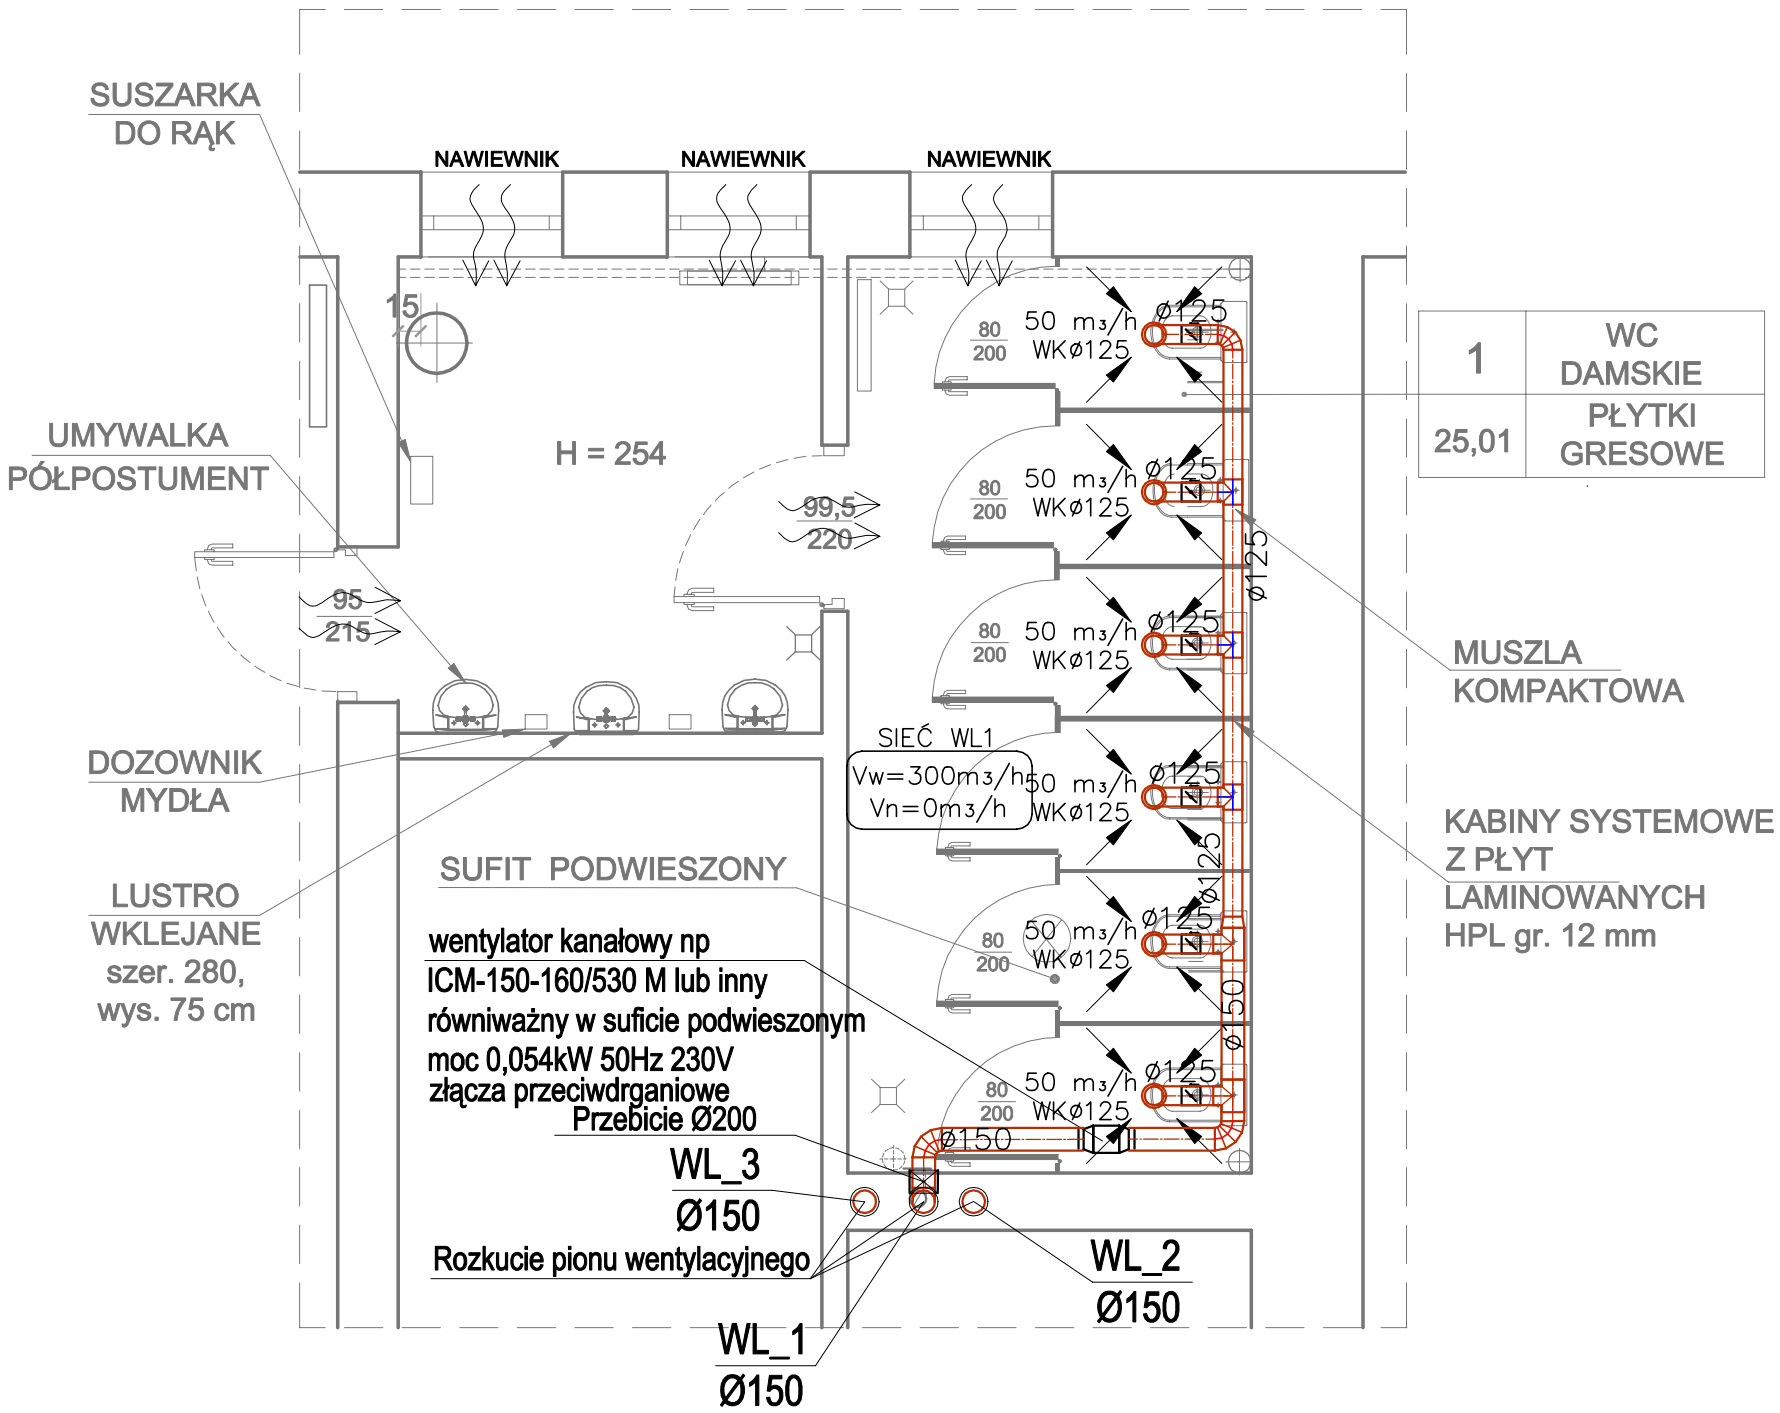

1	WC DAMSKIE
25,01	PŁYTKI GRESOWE

LEGENDA

W2 / Ø125 - symbol instalacji, średnica pionu

- instalacja wentylacji wywiewnej łazienek (WL)
- instalacja wentylacji wywiewnej szatni (WS)

50 m3/h - zawór wentylacyjny usytuowany w suficie podwieszonym

- przepustnica ręczna

- grawitacyjny transfer powietrza (drzwi wyposażyć w otwory o powierzchni czynnej min. 220cm2)

LOKALIZACJA WC
PIWNICE

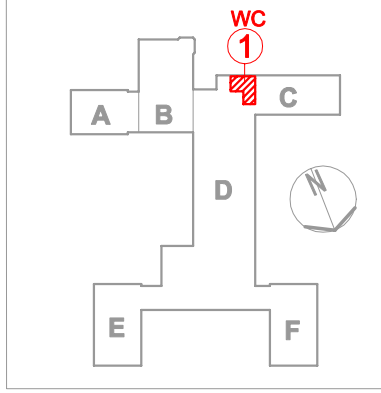

RZUT PIWNIC 1:50

DSW PROJEKT SP. Z O.O.
adres: ul. Św. Barbary 14/36, 41-516 Chorzów
e-mail: dsw@dswprojekt.pl
telefon: 736 249 068
strona: dswprojekt.pl

TEMAT:
OPRACOWANIE DOKUMENTACJI PROJEKTOWEJ PRZEBUDOWY POMIESZCZEŃ SANITARNYCH W BUDYNKU ZESPOŁU SZKÓŁ CHEMICZNO - MEDYCZNYCH I OGÓLNOKSZTAŁCĄCYCH W TARNOWSKICH GÓRACH

OBIEKT:
BUDYNEK ZESPOŁU SZKÓŁ CHEMICZNO - MEDYCZNYCH I OGÓLNOKSZTAŁCĄCYCH W TARNOWSKICH GÓRACH, PRZY UL. OPOLSKIEJ 26

INWESTOR:
POWIAT TARNOGÓRSKI
UL. KARŁUSZOWIEC 5, 42-600 TARNOWSKIE GÓRY

PROJEKTANCI:		
proj. branży sanitarnej	mgr inż. WOJCIECH BLAK	upr. nr 61/2003
spr. branży sanitarnej	mgr inż. MAŁGORZATA BIELECKA	DOŚ/0161/PWBS/16
opracował	mgr inż. MICHAŁ BARAN	

TEMAT RYSUNKU:
RZUT WC 1 PIWNICE
INSTALACJA WENTYLACJI MECHANICZNEJ

FAZA: PROJEKT TECHNICZNY

DATA: CZERWIEC 2022

NR RYS.: S-8

SKALA: 1:50

NR STR.: