

BK.0003.35.20.23

Piotr Krok

.....
imię i nazwisko radnego
Powiatu Tarnogórskiego

STAROSTWO POWIATOWE w Tarnowakich Górach KANCLARIA	
Wpłynęło: 13. 03. 2023	
L.dz. 13019/2023	zaf. 11
Podpis: <i>[signature]</i>	
ZAPYTANIE¹	

13.03.2023 r.

.....
data

Na podstawie art. 21 ust. 11 ustawy z dnia 5 czerwca 1998 roku o samorządzie powiatowym
składałam zapytanie w sprawie:
remontu przepustu w Mikolesce

1. Krótkie przedstawienie stanu faktycznego:

Pod drogę powiatową ul. Kaletańską w Mikolesce na skrzyżowaniu z ul. Brusiecką i ul. Wiejską
Znajduje się przepust.

Mieszkańcy Mikoleski oraz Pani sołtys Irena Piecuch zwrócili mi uwagę na niedrożność tego
przepustu. Twierdzą że wielokrotnie zwracali się już do ZDP i Starostwa o remont przepustu.

2. Pytania:

Kiedy można liczyć na remont przepustu pod ul. Kaletańską – drogą powiatową.

Z uwagi na wiosenne roztopy i ogromne znaczenie tego przepustu którym przepływa woda z
północno-wschodniej części miejscowości proszę sprawę udrożnienia przepustu potraktować
jako pilną.

Załącznik :


Mapa lokalizacji przepustu

[signature]

.....
podpis

¹ zapytania składa się w sprawach aktualnych problemów powiatu, a także w celu uzyskania informacji o konkretnym stanie faktycznym

MIKOŁEŚKA

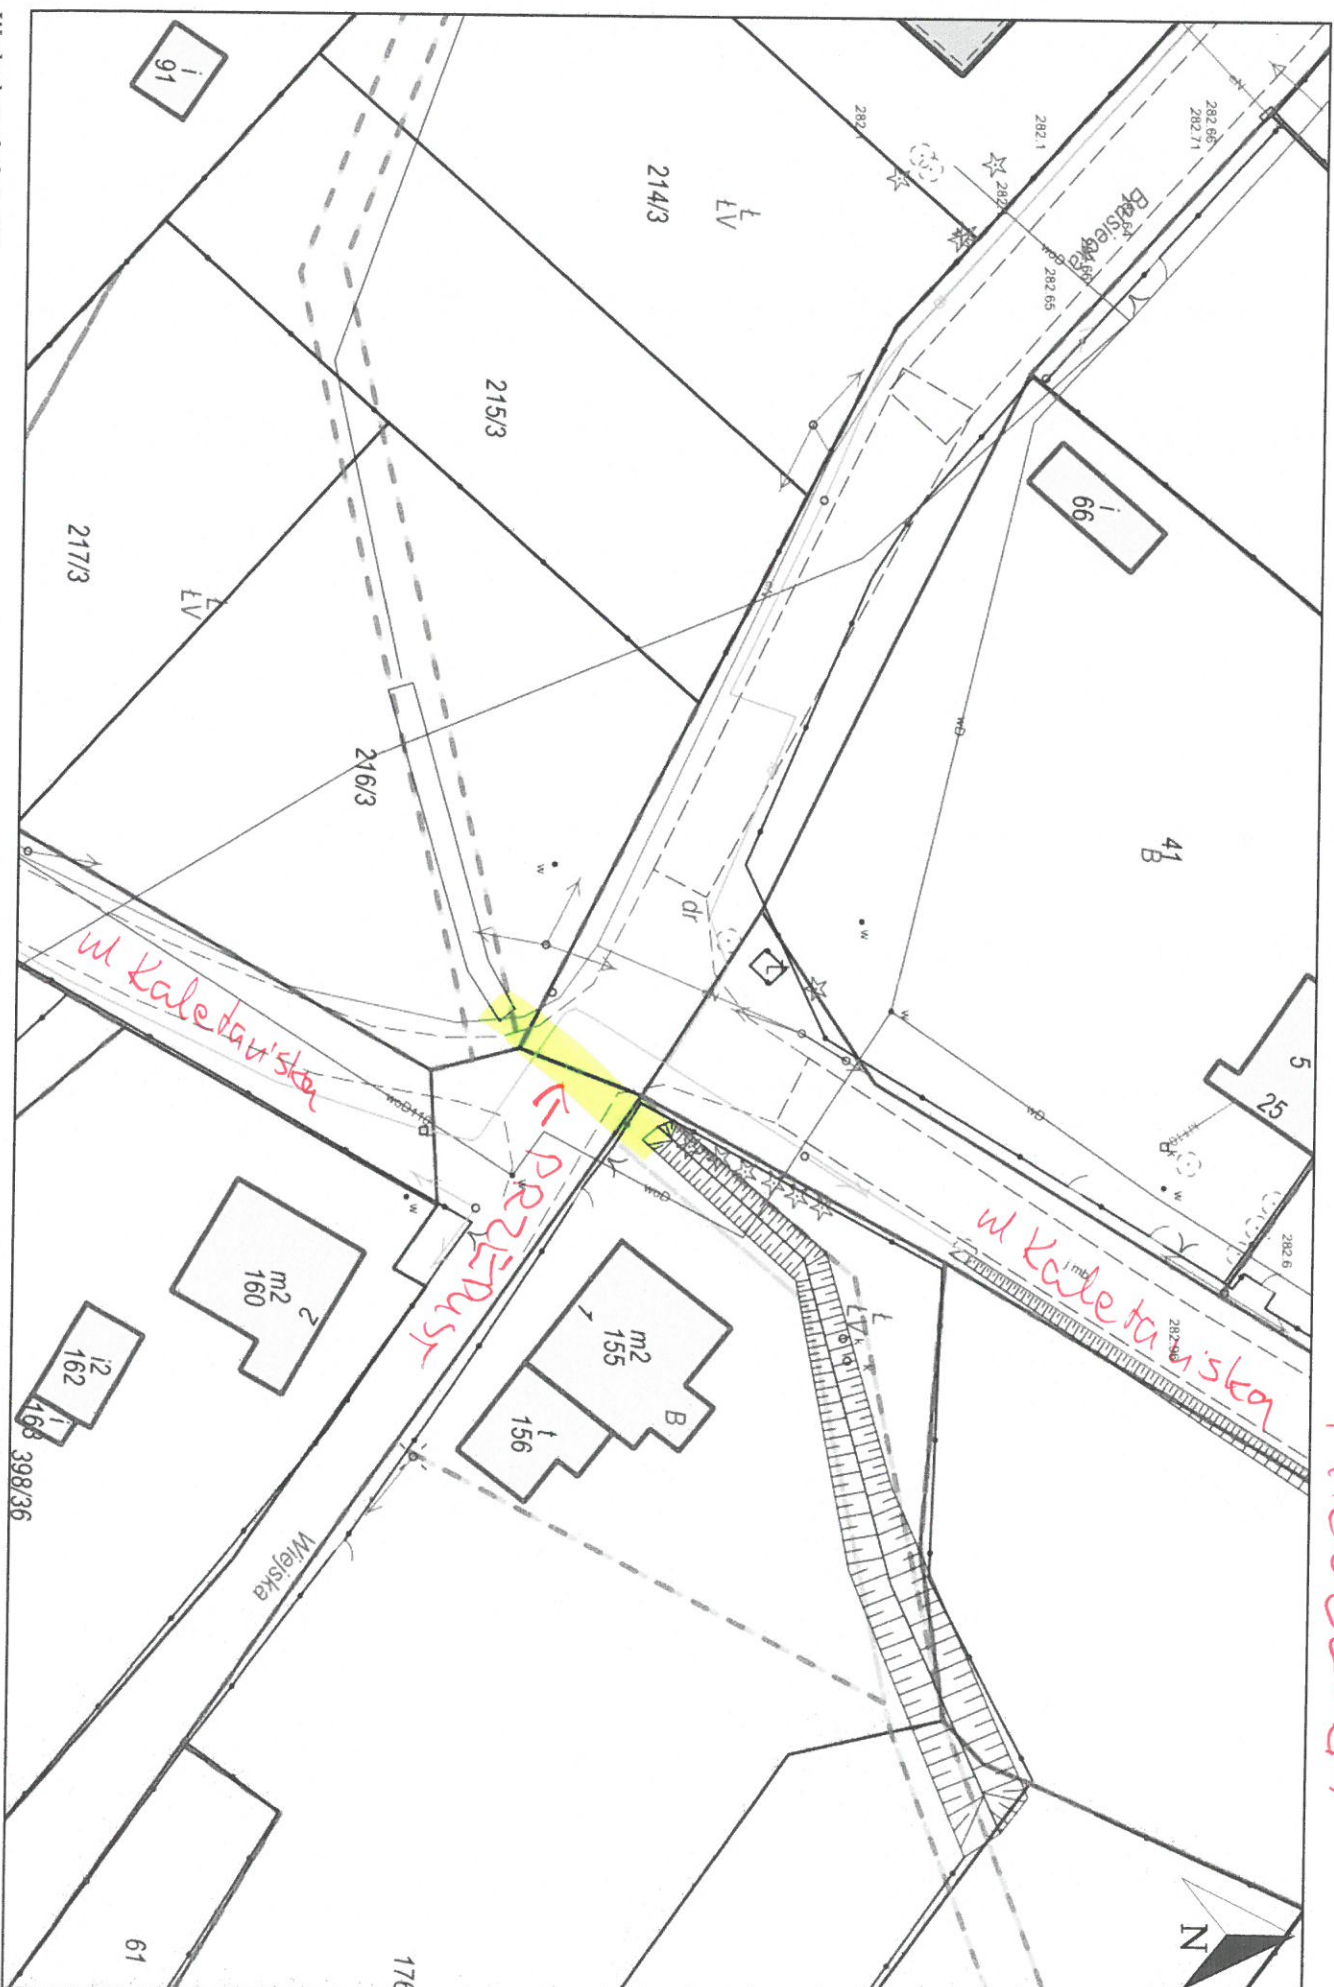

Wydruk w skali 1:500

Udostępniane informacje nie są dokumentami w postępowaniach administracyjnych i innych. Materiały zawierające informacje z powiatowego zasobu geodezyjnego i kartograficznego (w tym dane z operatu ewidencji gruntów i budynków Starosty Tarnogórskiego) należy zamawiać w Wydziale Geodezji. Dokumenty zawierające inne informacje przetwarzane w Wewnętrznym Portalu Mapowym należy zamawiać w wydzielonych działach za aktualizację tych danych.

Wydruk z systemu WebEWID

Sporządził: Piotr Krok