


SCHEMAT EWAKUACJI PARTERU W BUDYNKU PRZY UL. SIENKIEWICZA 16

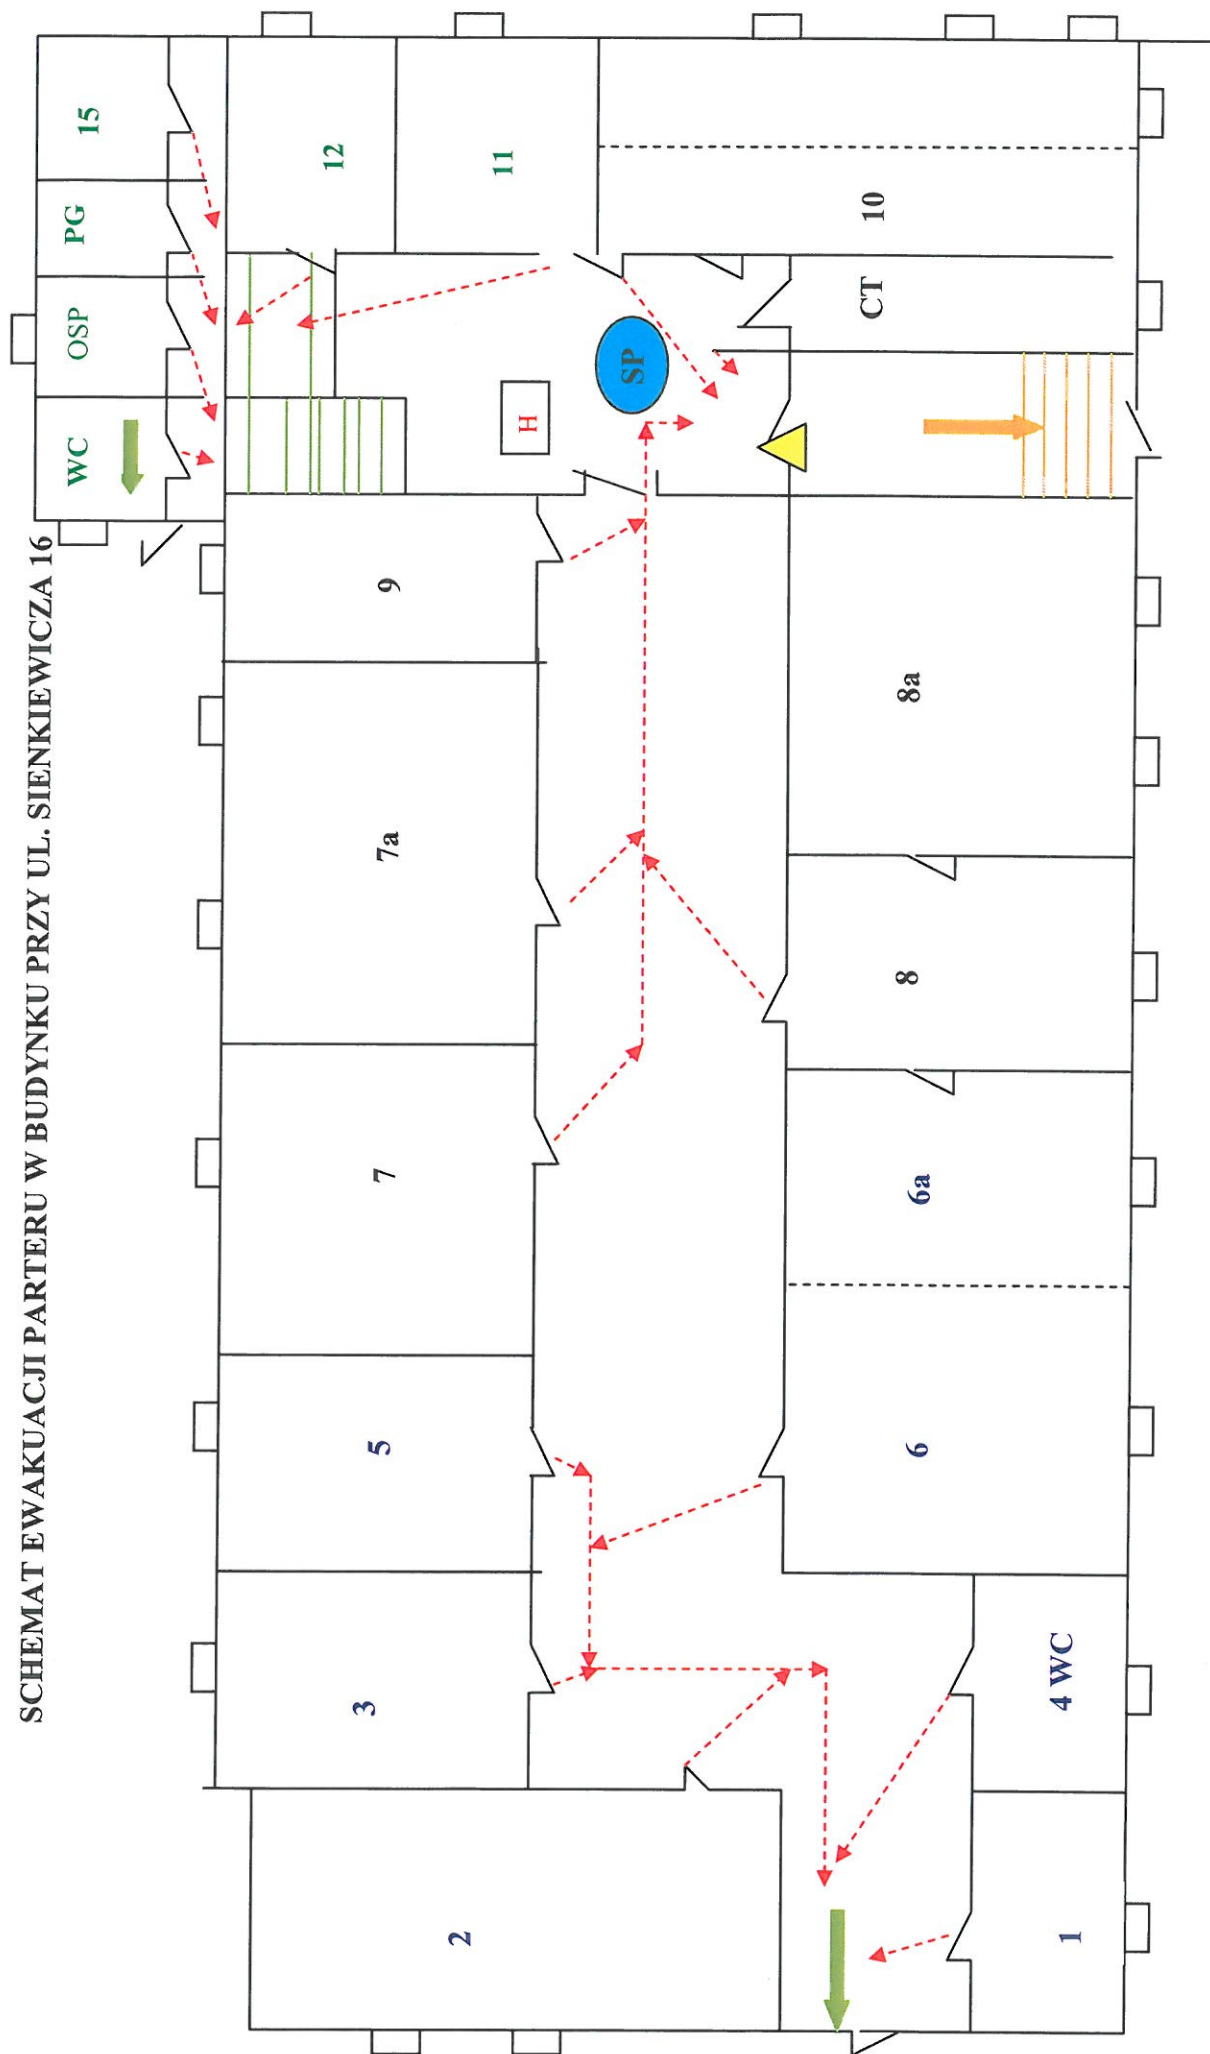

## LEGENDA:



Służba Portierska



Hydrant



Główny wyłącznik prądu



Drogi ewakuacji



Główna Wewnętrzna Klatka Schodowa (Wyjście główne)



Główna Wewnętrzna Klatka Schodowa (Wyjścia zapasowe)

1- Pomieszczenie komisji lekarskiej

2 - Lekarz-orzecznik

3 - PCPR

4 - WC,

4 - WC

5, 7, 7a, 8, 8a - PZOFO

6, 6a - Pow. Zespół ds. Orzekania o Niepełnosprawności

PG - Pomieszczenie gospodarcze

9 - Magazyn

10 - Pomieszczenie Portiera

11,12 - Powiatowy Rzecznik Konsumentów

15 - Pomieszczenie puste,

OSP - Zarząd Powiatowy OSP.

CT - Centrala Telefoniczna