


SCHEMAT EWAKUACJI I PIĘTRA W BUDYNKU PRZY UL. SIENKIEWICZA 16

Załącznik nr 6.2.

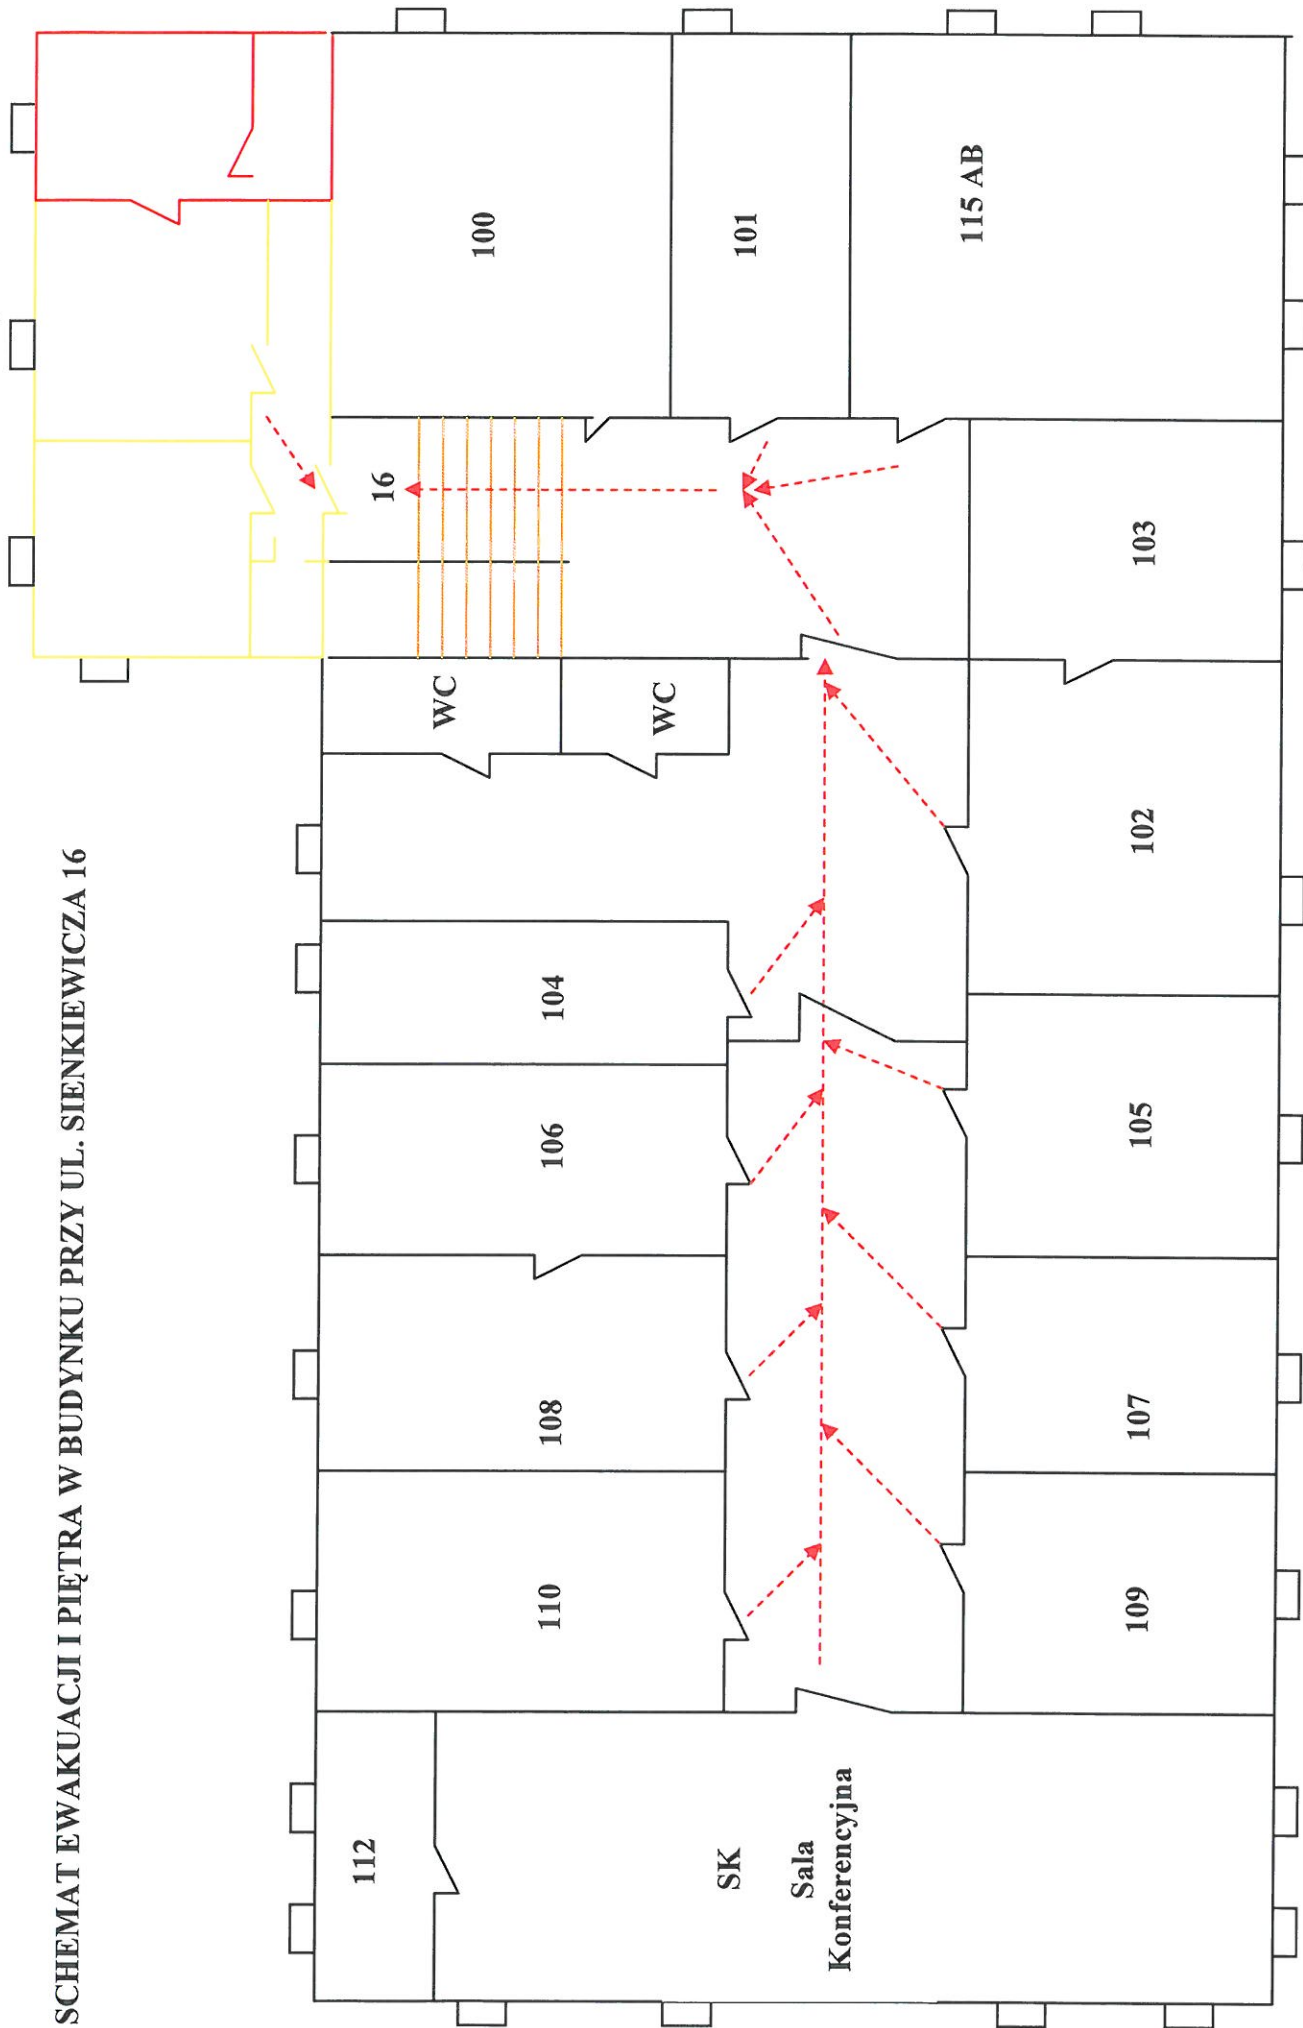

LEGENDA:

 Strefa Bezpieczeństwa

 Kancelaria Niejawna

 Drogi ewakuacji

 Główna Wewnętrzna Klatka Schodowa (Do Wyjścia Głównego)

 16 – (półpiętro) Kancelaria Niejawna

100 – Wydział Strategii Promocji i Sportu

101 – Wydział Kontroli

102, 103 – Wydział Promocji i Sportu

104, 105, 106, 107, 108, 109, 110 - PCPR

112 – Wydział Kontroli

115AB – Serwerownia

SK – Sala Konferencyjna