


SCHEMAT EWAKUACJI BUDYNKU STAROSTWA POWIATOWEGO PRZY UL. SIENKIEWICZA 16

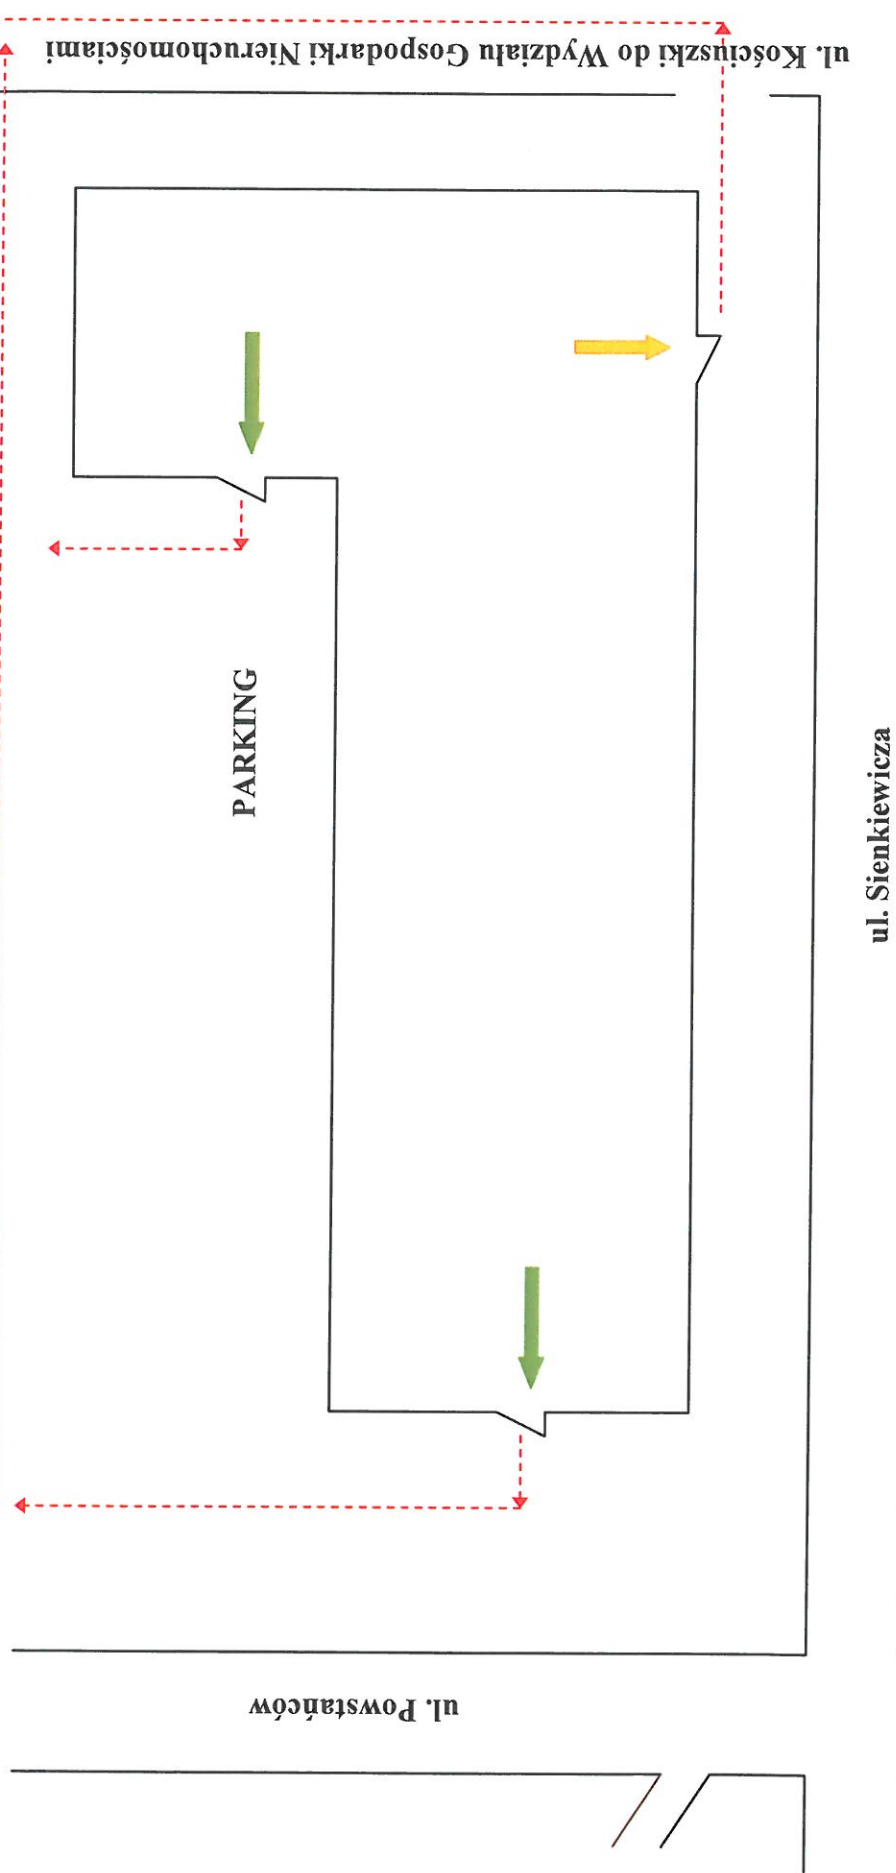

LEGENDA:

- Wyjścia zapasowe (Ewakuacyjne) ,>
- Wyjście główne (Ewakuacyjne) >