


SCHEMAT EWAKUACJI II PIĘTRA W BUDYNKU PRZY UL. KARŁUSZOWIEC 5

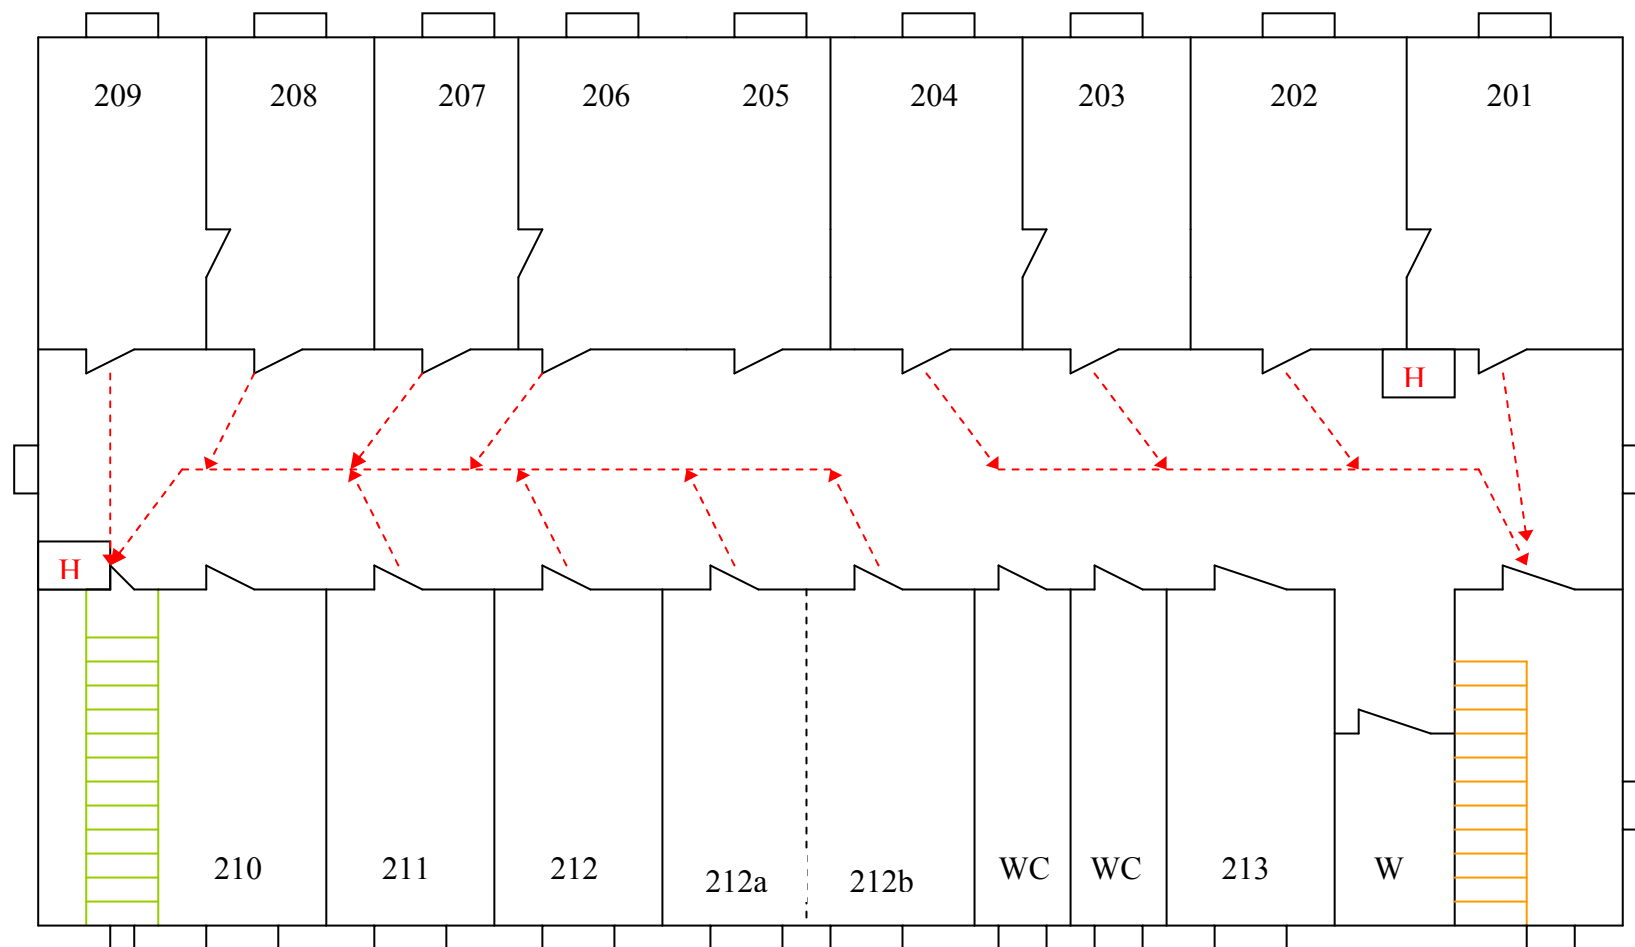

LEGENDA:



Hydrant



Klatka schodowa do wyjścia zapasowego



Klatka schodowa do wyjścia głównego



▶ Drogi ewakuacji

W - Winda

201 – Przewodniczący Rady Powiatu

202 – Biuro Kadr

203 – Powiatowe Centrum Zarządzania Kryzysowego

204 – Biuro Bezpieczeństwa Publicznego

205-209 - Wydział Budżetu i Finansów

210 – Pomieszczenie gospodarcze

211 – Wydział Organizacyjny

212 – Radcy Prawni

212a,b – Rada Powiatu

213 - Kserokopiarki