


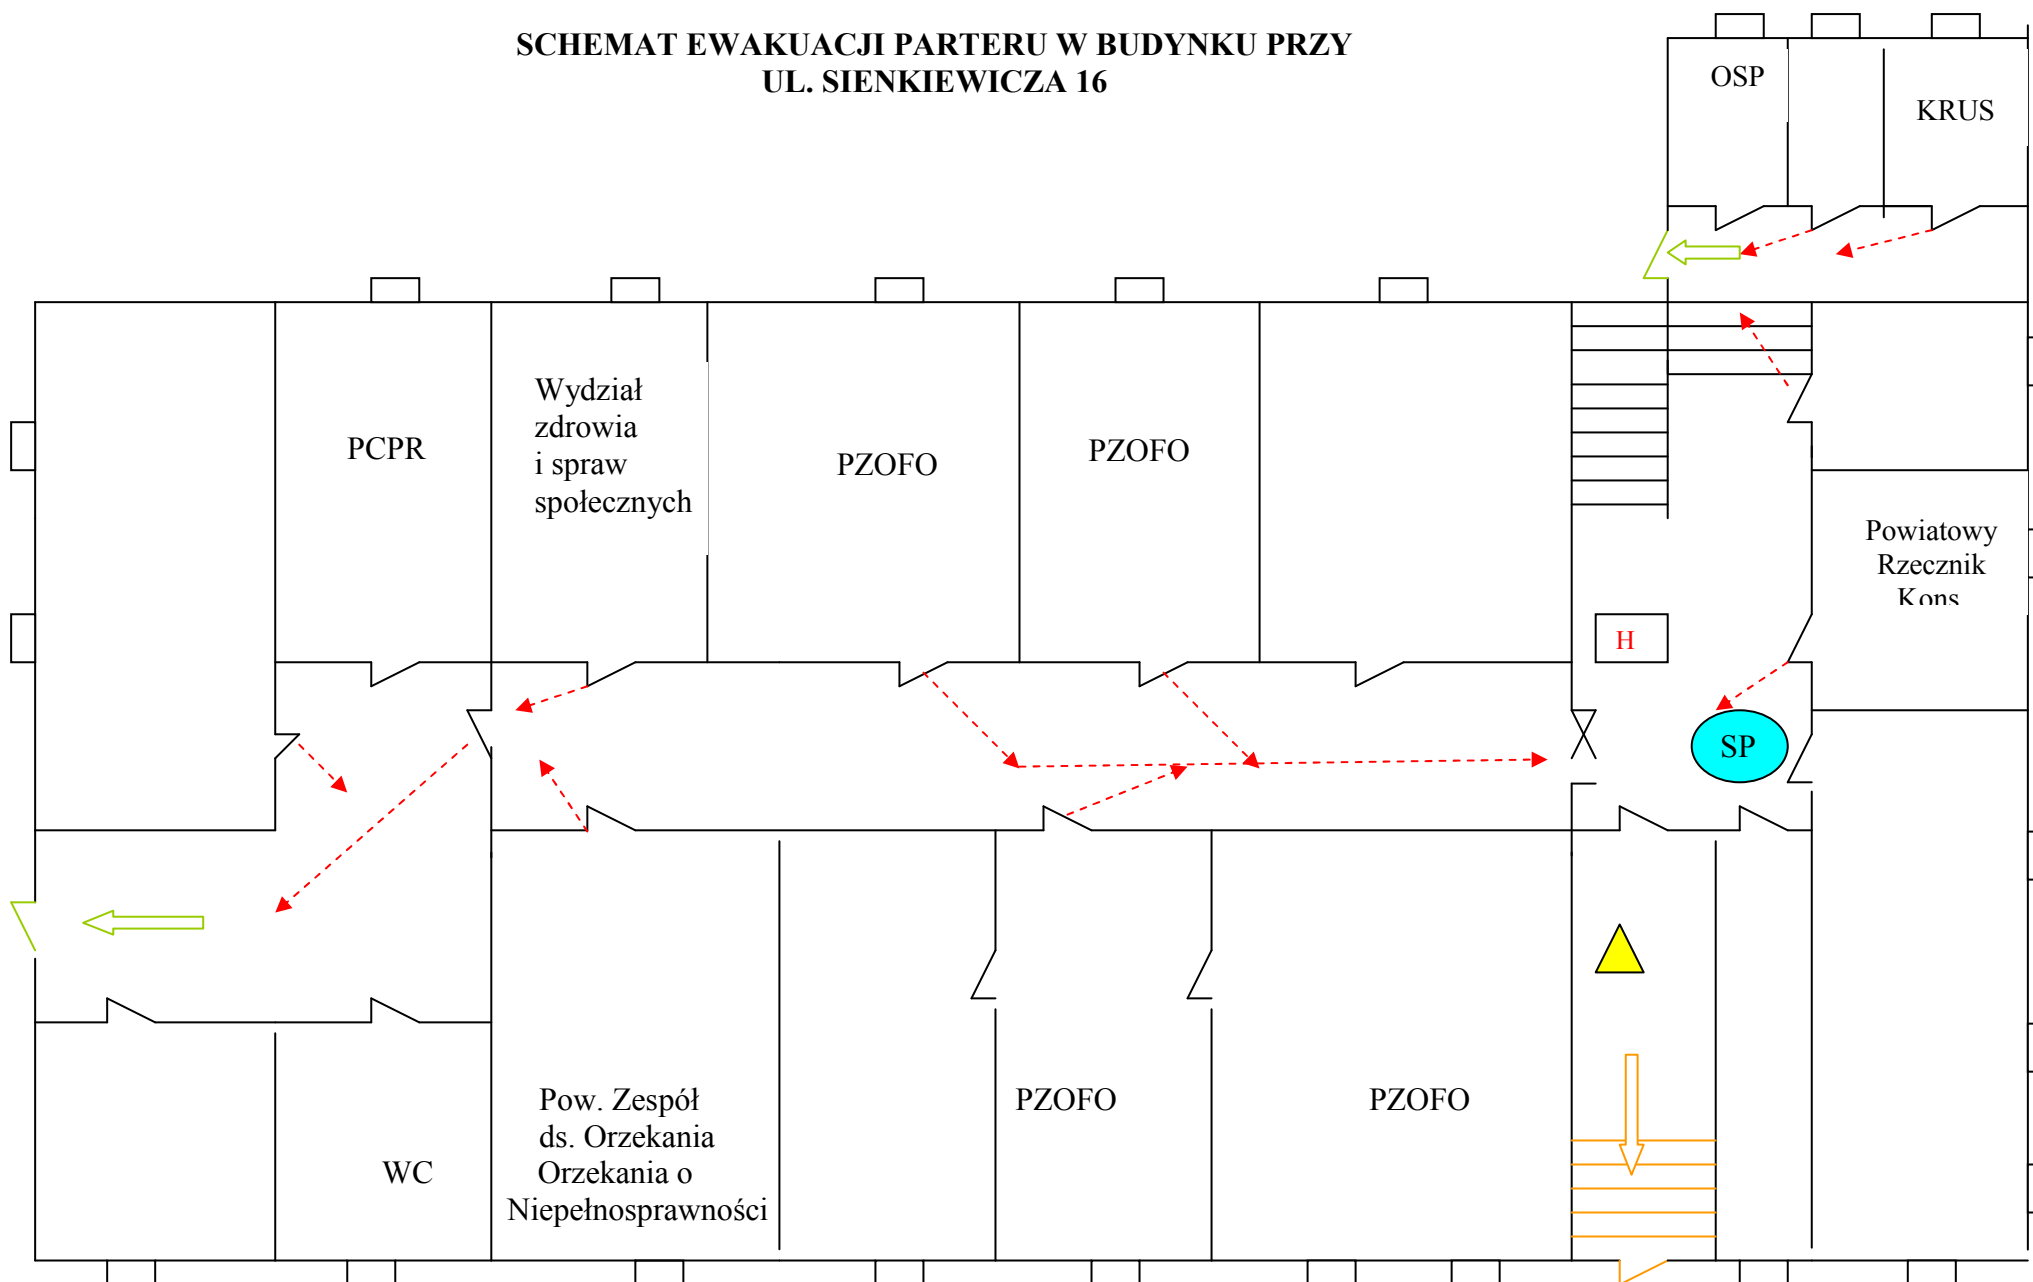

**SCHEMAT EWAKUACJI PARTERU W BUDYNKU PRZY  
UL. SIENKIEWICZA 16**



**LEGENDA:**


 Służba Portierska

 Hydrant

 Główny wyłącznik prądu

 Drogi ewakuacji

 Wyjście główne

 Wyjścia zapasowe