




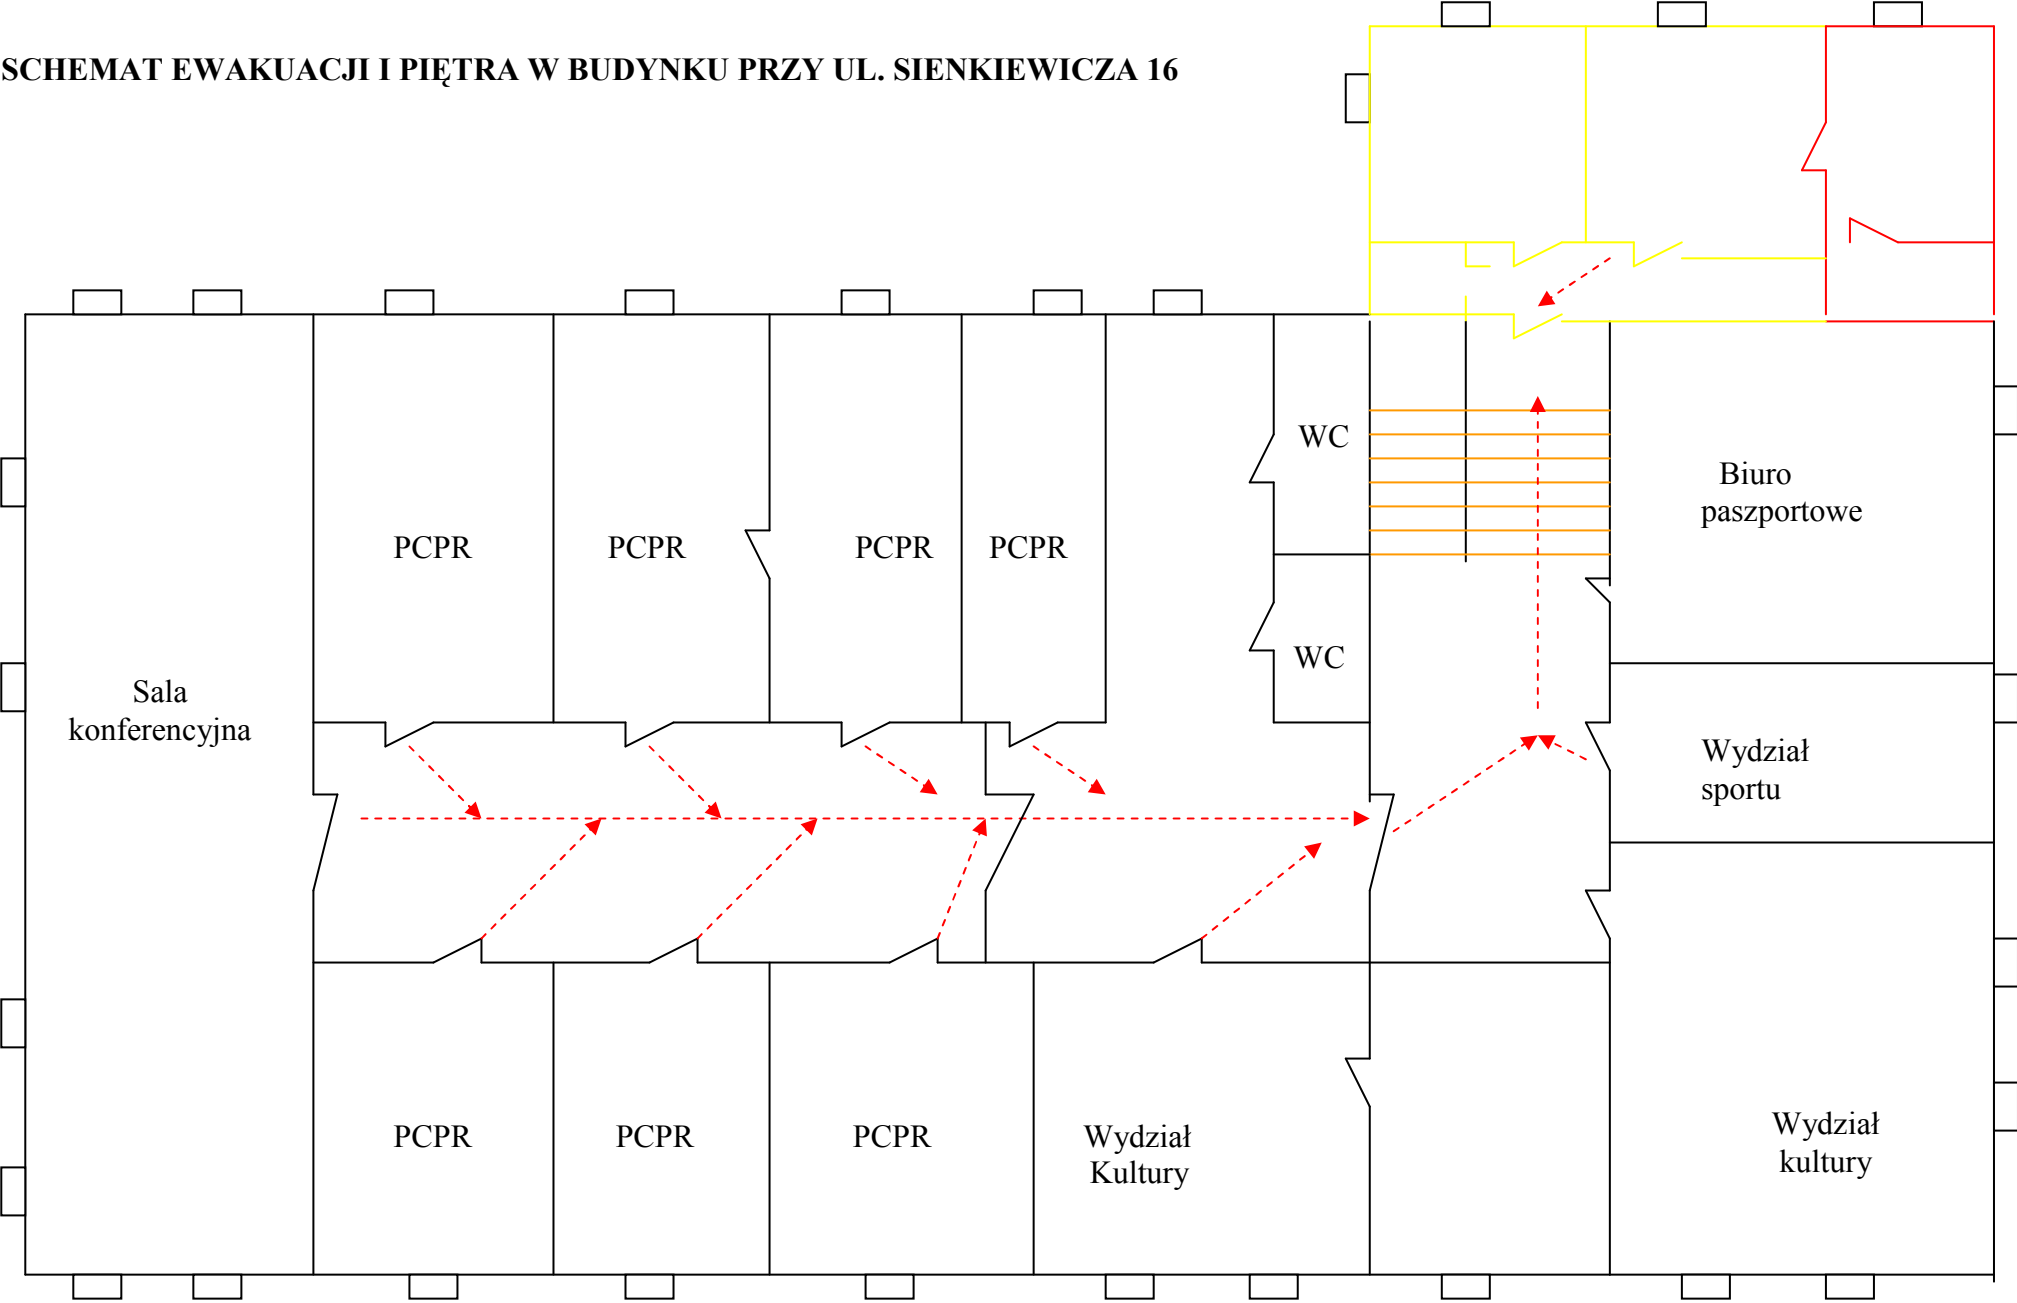

SCHEMAT EWAKUACJI I PIĘTRA W BUDYNKU PRZY UL. SIENKIEWICZA 16



LEGENDA:

-  Strefa Bezpieczeństwa
-  Kancelaria Tajna
-  Drogi ewakuacji
-  Klatka schodowa

UWAGA: Na II piętrze znajduje się Powiatowy Zespół Ośrodka Doradztwa Rolniczego, który ewakuuje się klatką schodową do wyjścia głównego.