


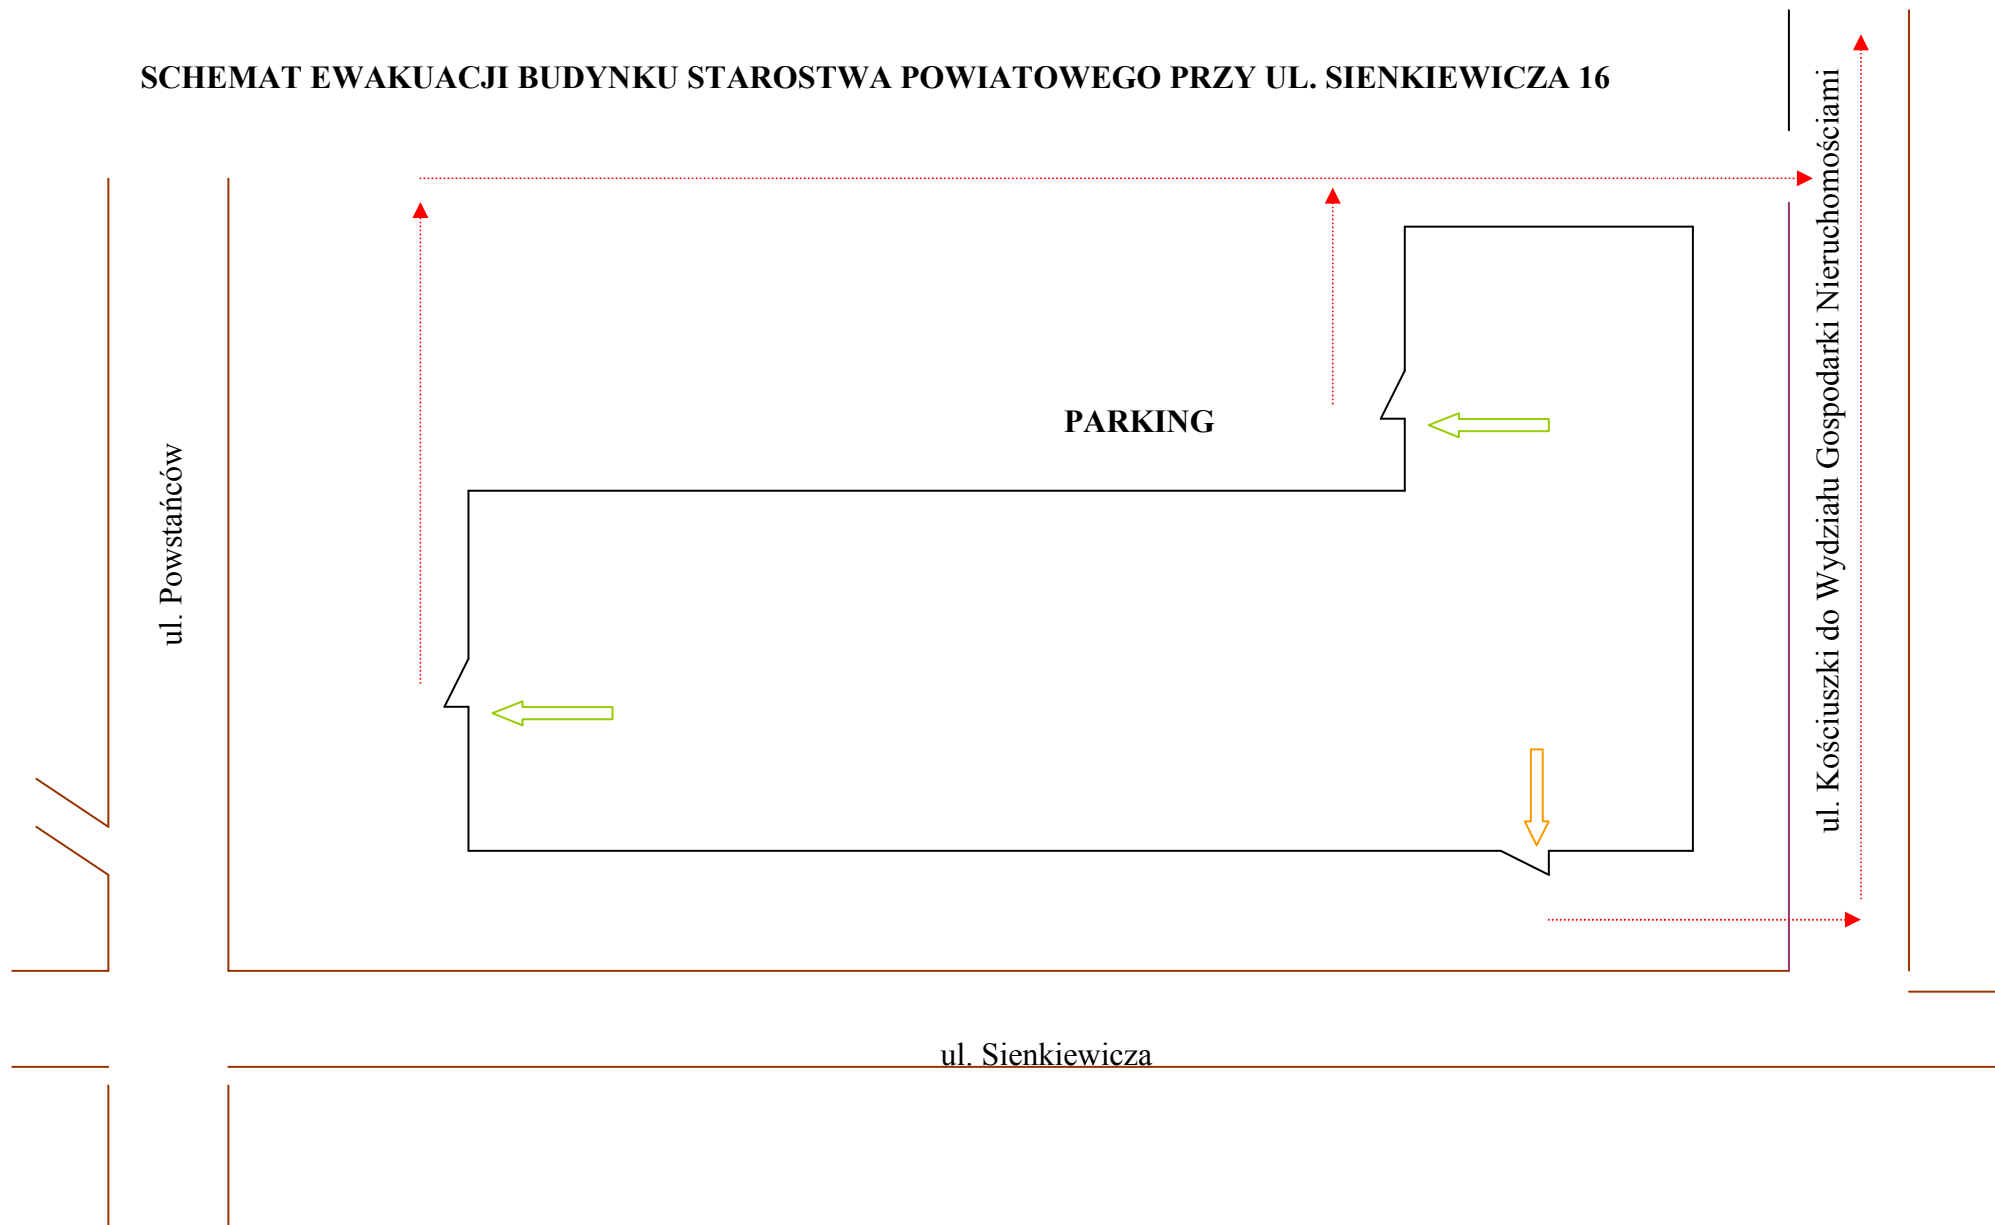

SCHEMAT EWAKUACJI BUDYNKU STAROSTWA POWIATOWEGO PRZY UL. SIENKIEWICZA 16



LEGENDA:

-  Wyjścia zapasowe
-  Wyjście główne