


**PLAN EWAKUACJI PARTERU W BUDYNKU PRZY UL. MICKIEWOCZA 42**

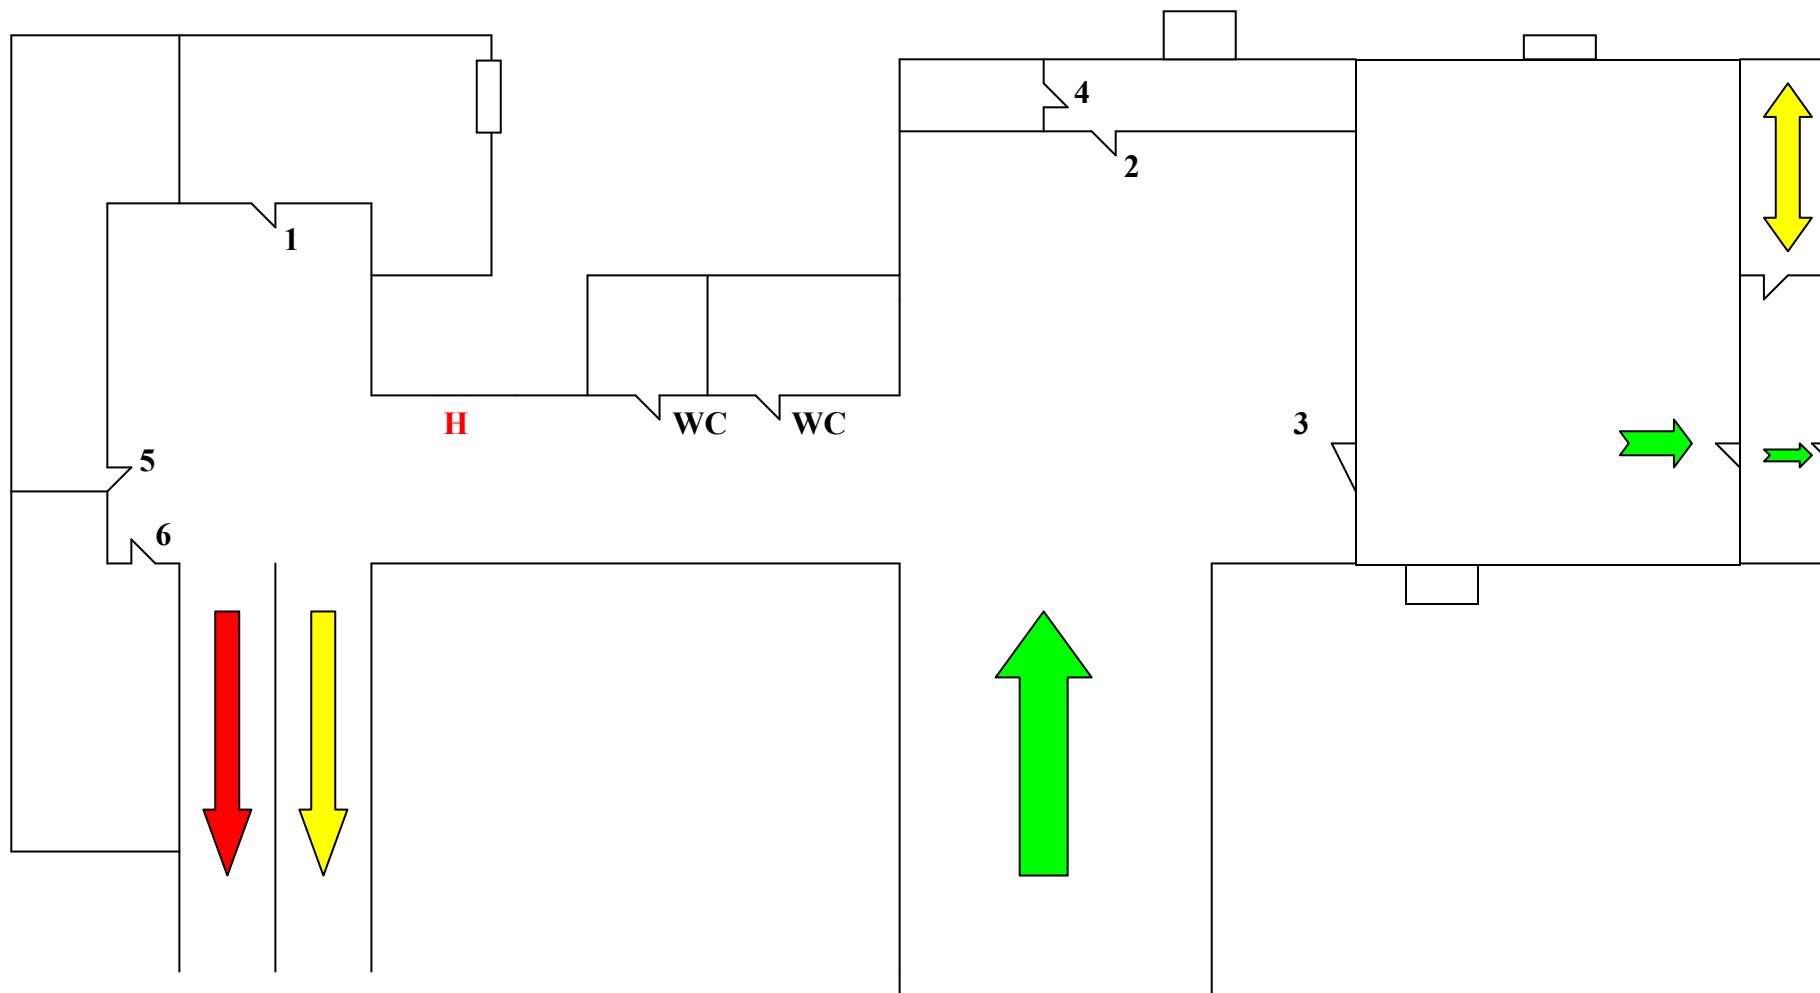

## PLAN EWAKUACJI PARTERU W BUDYNKU PRZY UL. MICKIEWOCZA 42

### LEGENDA:

1. Kierownik Referatu Zasobu Geodezyjnego i Kartograficznego oraz Przewodniczący Zespołu Uzgodnień Dokumentacji Projektowej.

2,3,5,6. Referat Zasobu Geodezyjnego

4. Pracownia



Zejście do piwnicy



Wejście na II piętro



Wyjście ewakuacyjne z budynku

**H** hydrant



Schody na piętro I