


PLAN EWAKUACJI I PIETRA Z BUDYNKU PRZY UL. MICKIEWICZA 42

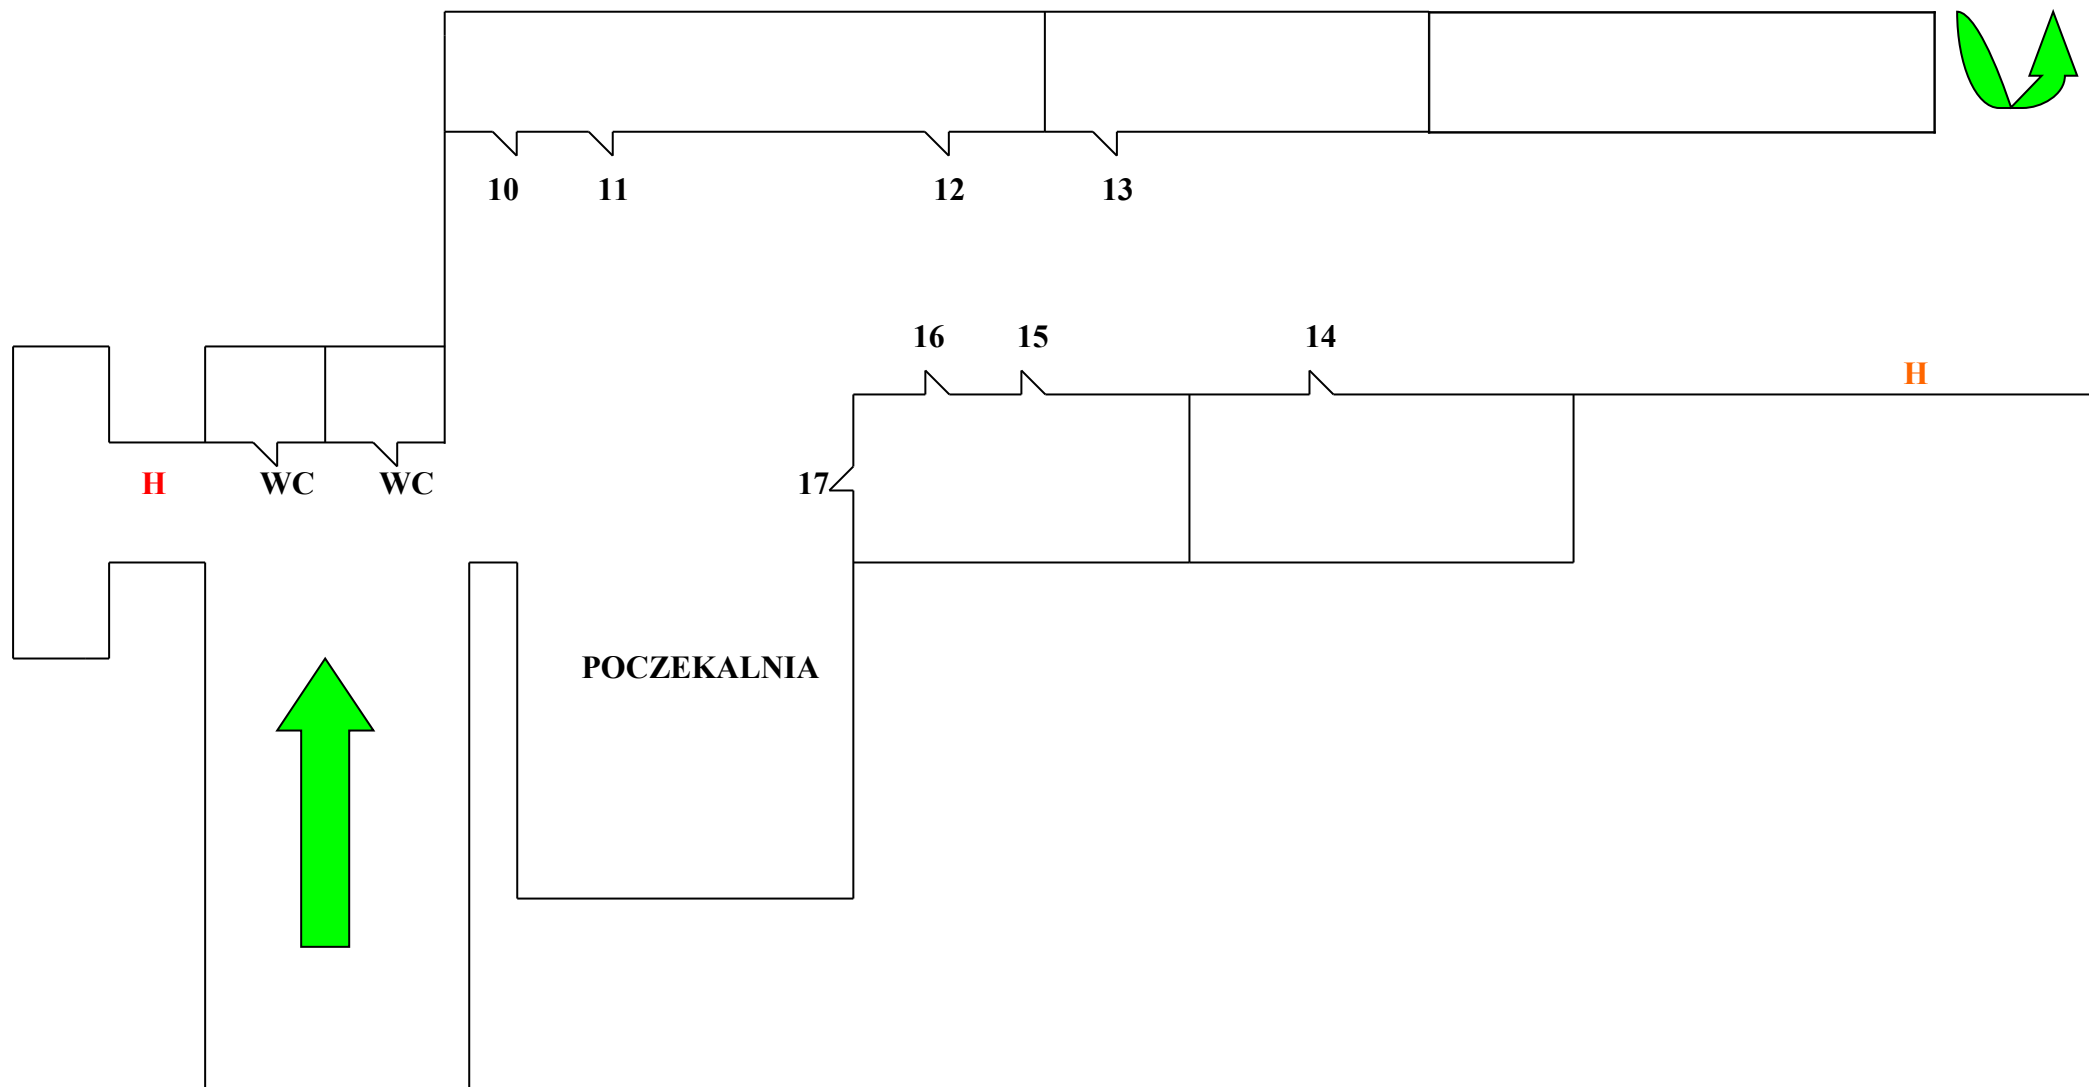

PLAN EWAKUACJI I PIĘTRA Z BUDYNKU PRZY UL. MICKIEWICZA 42

LEGENDA:

10,11,12,13 – Wydział Gospodarki Mieniem

14 – Kierownik Referatu Katastru, Gruntów i Budynków

15,16,17 – Referat Katastru, Gruntów i Budynków



Wejście na piętro I



Zejsście na parter

H - Hydrant