

Tarnowskie Góry, dnia 9 lipca 2024 roku

AZ.0003.47.2024

BR. 10. LIP. 2024

BR. 0003.47.2024

**Pan**

**Przemysław Cichosz**

**Przewodniczący Rady Powiatu Tarnogórskiego**

- w miejscu

W odpowiedzi na interpelację radnej Anny Tobor z dnia 26 czerwca 2024 roku w sprawie skwerku zlokalizowanego przy ulicy Radzionkowskiej w Tarnowskich Górach informuję, że przedmiotowy skwer położony jest na terenie działek o nr ewidencyjnych 724/290 i 725/290 będących we władaniu Gminy Tarnowskie Góry i w całości znajduje się poza pasem drogowym drogi powiatowej 3271 S – ul. Radzionkowskiej w Tarnowskich Górach.

Dodatkowo informuję, że sytuacja zalewania skweru nie jest spowodowana spływem wody z chodnika lub drogi ponieważ chodnik ma zachowany spadek w kierunku do jezdni a jezdnia ww. drogi publicznej jest odwodniona poprzez kanalizację deszczową. Pragnę nadmienić, że zarządca drogi powiatowej nie może ingerować w odwodnienie skweru oraz remont drogi z destruktu do niego przyległej.

W załączeniu przekazuję mapę z wyznaczonym przebiegiem granicy pasa drogowego wyżej wymienionej drogi powiatowej.

z up. Starosty  
**CZŁONEK ZARZĄDU**  
Dariusz Wysybał

Załącznik:

1. Mapa z wyznaczonym przebiegiem granicy pasa drogowego drogi powiatowej 3271 S - ul. Radzionkowskiej w Tarnowskich Górach


# Wydruk z systemu IntraEwid

skala 1: 250

Sporządził Andrzej Janas (5.07.2024, 09:49:35)

z up. Starosty  
**CZŁONEK ZARZĄDU**

Dariusz Wysypół

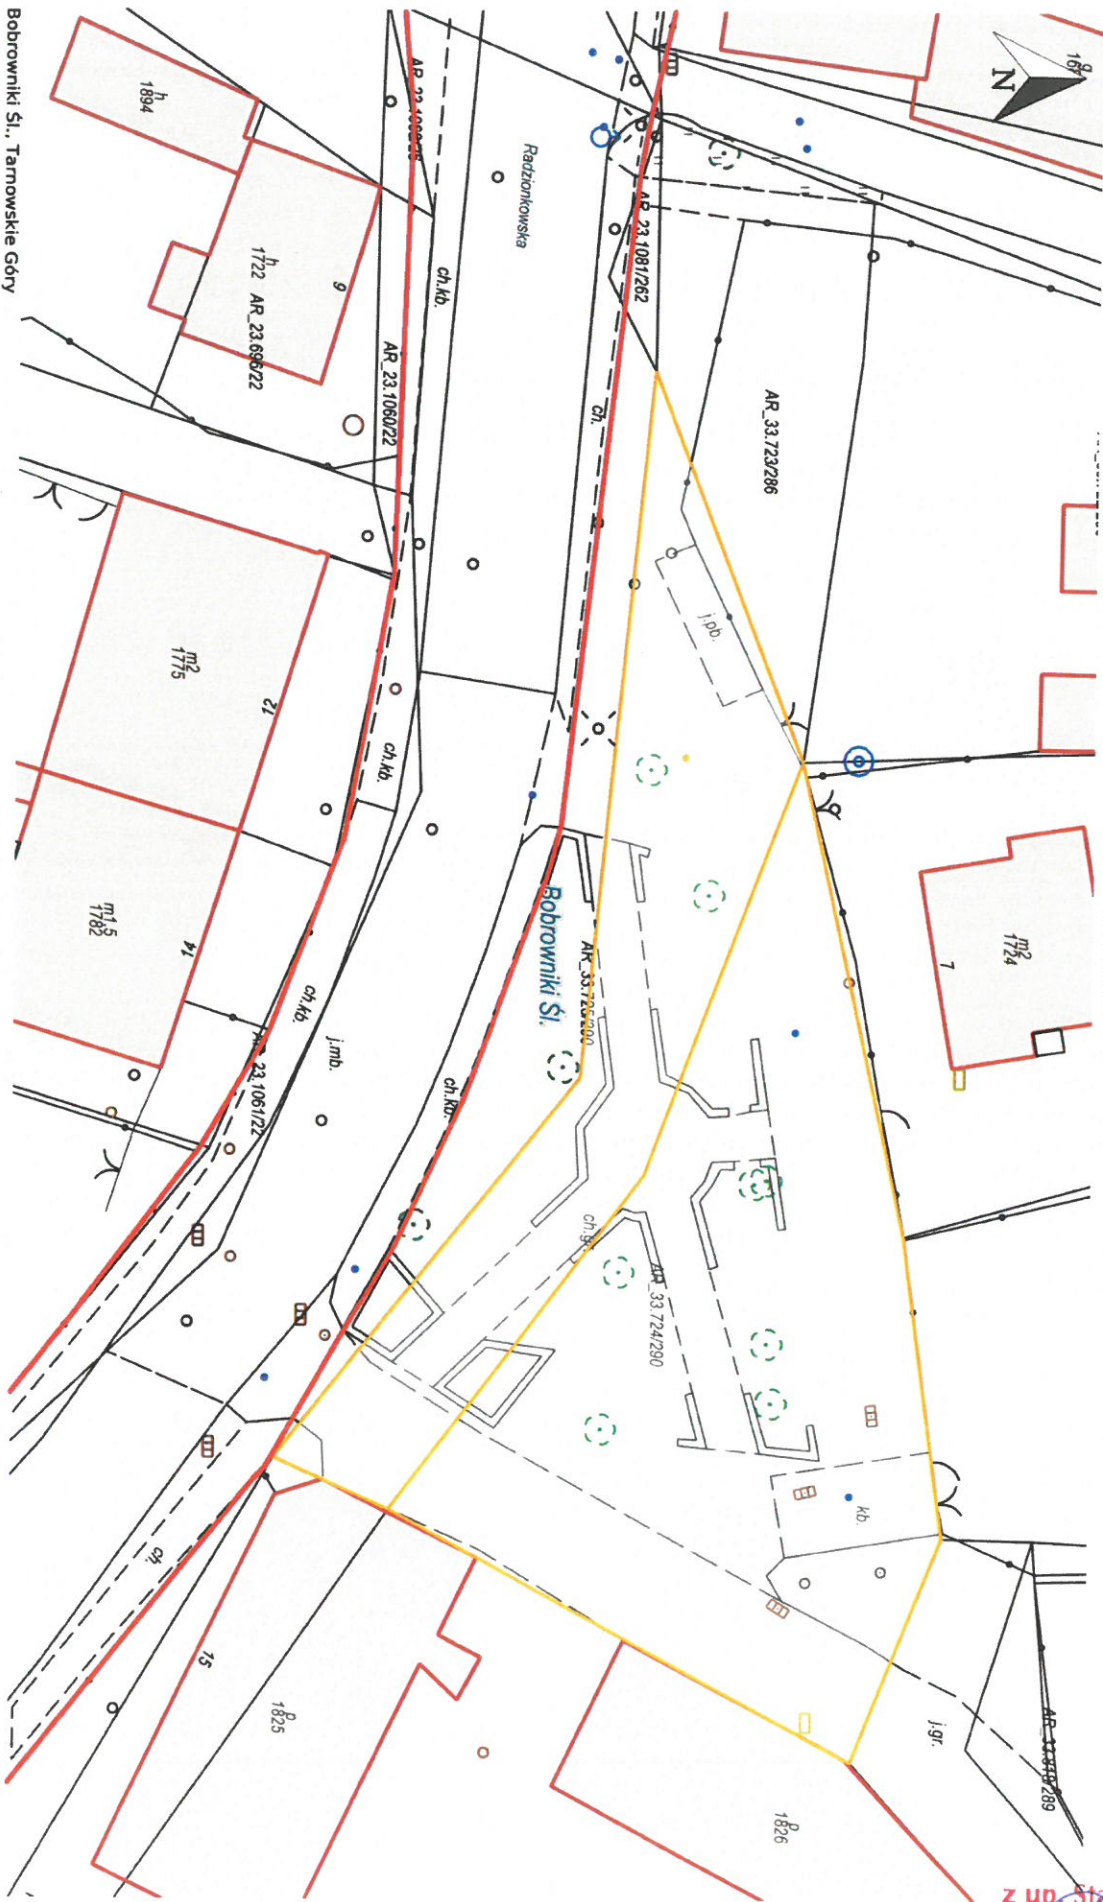

**GRANICA PASA  
DROGOWEGO**