
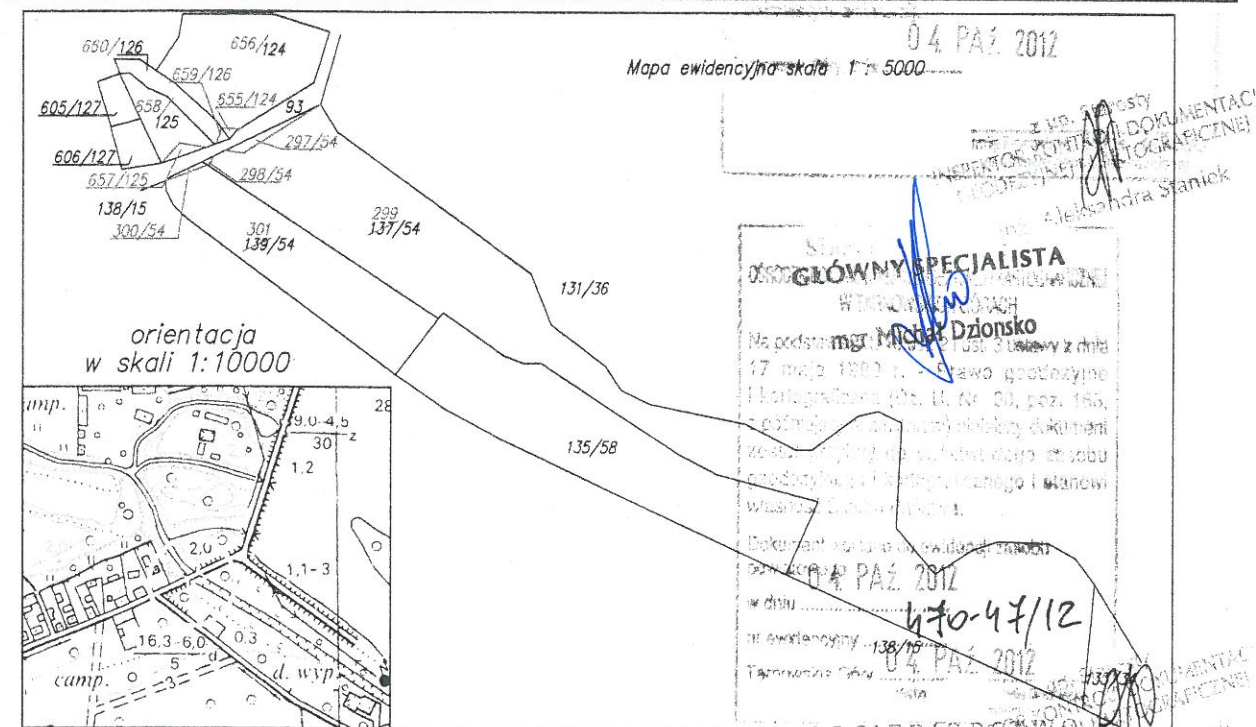


WYKAZ ZMIAN DANYCH EWIDENCYJNYCH

Stan dotychczasowy								Stan nowy						
Numer			powierzchnia działki		rodzaj użytku i klasa	powierzchnia użytku		Właściciel Nomenklatura prawna	numer działki	powierzchnia działki		rodzaj użytku i klasa	powierzchnia użytku	
mapy	rejestr	działki	ha	m ²		ha	m ²			ha	m ²			
								własność: Skarb Państwa w zarz. Państwowe Gospodarstwo Leśne Lasy Państwowe Nadleśnictwo Koszęcin siedz. Koszęcin ul. Sobieskiego 1 Nr KW CZ1L/00050024/0	655/124	0	0041	Ls	0	0041
2	128	124	0	6080	Ls	0	6080		656/124	0	6039	Ls	0	6039
						0	6080						0	6080
								własność: Skarb Państwa w zarz. Państwowe Gospodarstwo Leśne Lasy Państwowe Nadleśnictwo Świerklaniec siedz.Świerklaniec ul. Oświęcimska 19 Nr KW CZ1L/00053984/8				LsV	0	0149
									657/125	0	0154	dr	0	0005
					LsV	0	1224					LsV	0	1075
2	627	125	0	1380	dr	0	0156		658/125	0	1226	dr	0	0151
						0	1380						0	1380
								własność: Skarb Państwa Nr KW CZ1L/00002189/3	659/126	0	0041	Ls	0	0041
					Ls		0041							
2	128	126	0	0970	Wp	0	0929		660/126	0	0929	Wp	0	0929
						0	0970						0	0970
								własność: Skarb Państwa w zarz. Śląski Zarząd Melioracji i Urządzeń Wodnych z Siedzibą w Katowicach siedz.Katowice ul. Jesionowa 9a Nr KW 67967				dr	0	0061
									297/54	0	0206	Ws	0	0145
									298/54	0	0025	Ws	0	0025
					dr	0	0061							
3WożL	481	137/54	3	2400	Ws	3	2339		299/54	3	2169	Ws	3	2169
						3	2400						3	2400
								własność: Skarb Państwa w zarz. Państwowe Gospodarstwo Leśne Lasy Państwowe Nadleśnictwo Świerklaniec siedz.Świerklaniec ul. Oświęcimska 19 Nr KW 68072	300/54	0	0061	Ls	0	0061
3WożL	469	139/54	0	7989	Ls	0	7989		301/54	0	7928	Ls	0	7928
						0	7989						0	7989
		OGÓŁEM	4	8819		4	8819	OGÓŁEM		4	8819		4	8819
Słownie: cztery hektary siedemdziesiąt osiem arów osiemdziesiąt osiem metrów kwadratowych														

Słownie: cztery hektary siedemdziesiąt osiem arów osiemdziesiąt osiem metrów kwadratowych

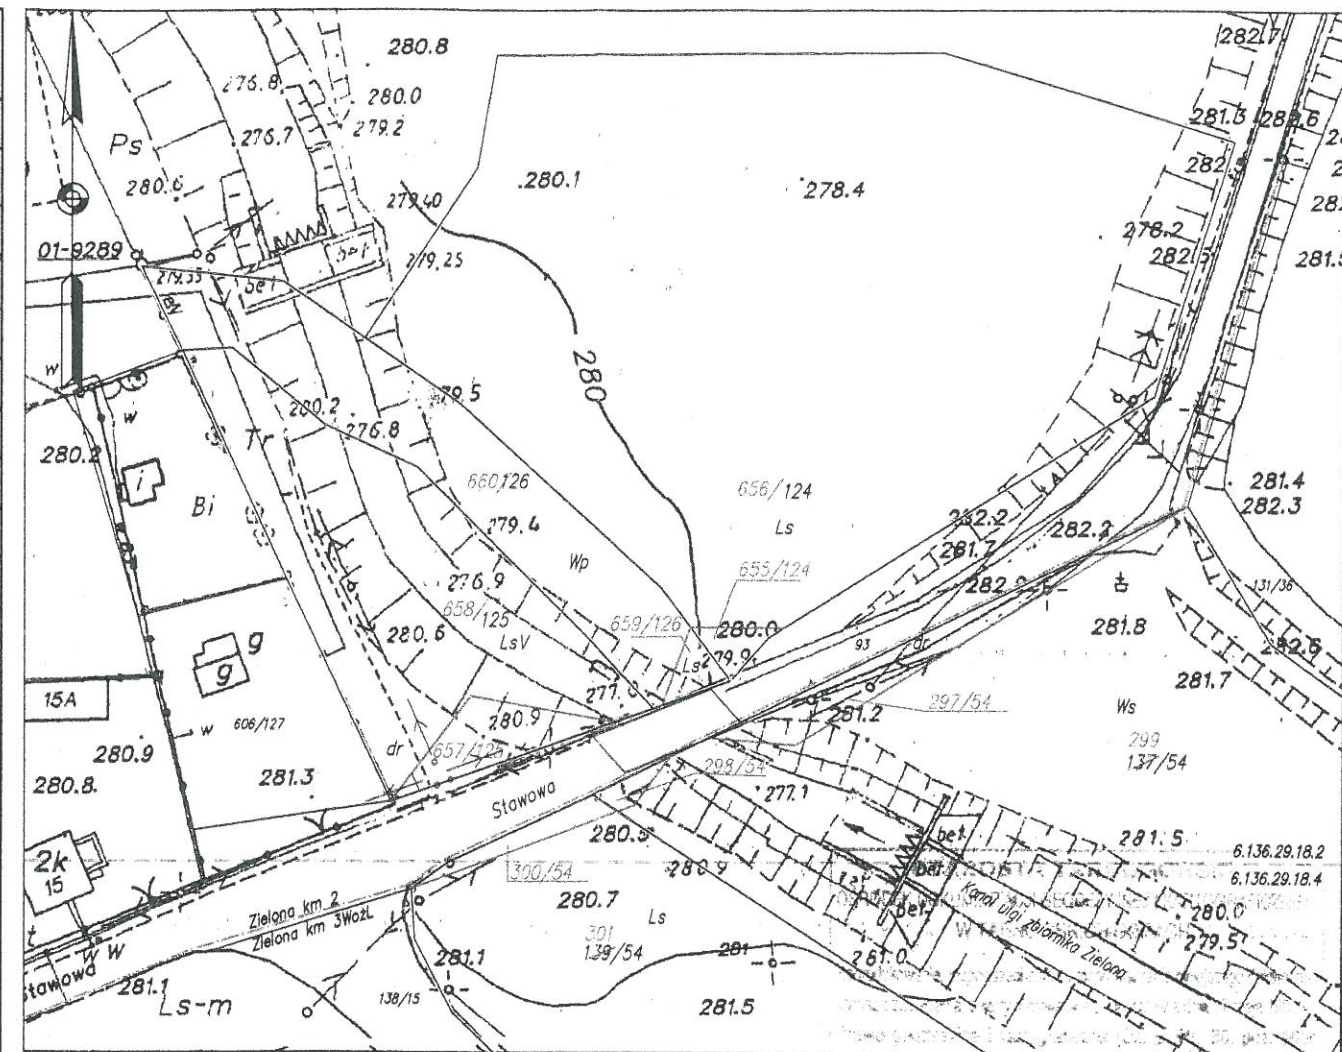

Id. jedn. ewidencyjnej: 241301_1
Id. obrębu ewidencyjnego: 0002
Ark. mapy ewidencyjnej: 2, 3 WożL

województwo: śląskie
powiat: tarnogórski
gmina: Kalety
obręb: Zielona
obręb: 0002
działka: 124, 125, 126
137/54, 139/54

MAPA Z PROJEKTEM PODZIAŁU NIERUCHOMOŚCI

opracowanym w trybie przepisów ustawy o szczególnych zasadach przygotowania i realizacji inwestycji w zakresie dróg publicznych z dnia 10 kwietnia 2003
(Dz.U.2008 nr193 poz. 1194)

skala 1:1000

Pow.: 4.7849 ha

sekcja mapy zas.:

6.136.29.18.2

6.136.29.18.4

Wykazane na mapie granice nieruchomości
podlegającej podziałowi są zgodne
z danymi ewidencyjnymi

GEODEZYJNO - USŁUGOWE
»GEOSPEC« Spółka z o.o.
42-622 Świerklaniec
ul. Tarnogórska Nr 2a
GEODETA UPRAWNIENY

Zbigniew Łączkowski
Świerklaniec, ul. Tarnogórska
Nr. ust. 1352

KERG: 470-047/2012

Tarnogórska Of. d. 12.08.2012