


SCHEMAT EWAKUACJI II PIĘTRA W BUDYNKU PRZY UL. KARŁUSZOWIEC 5

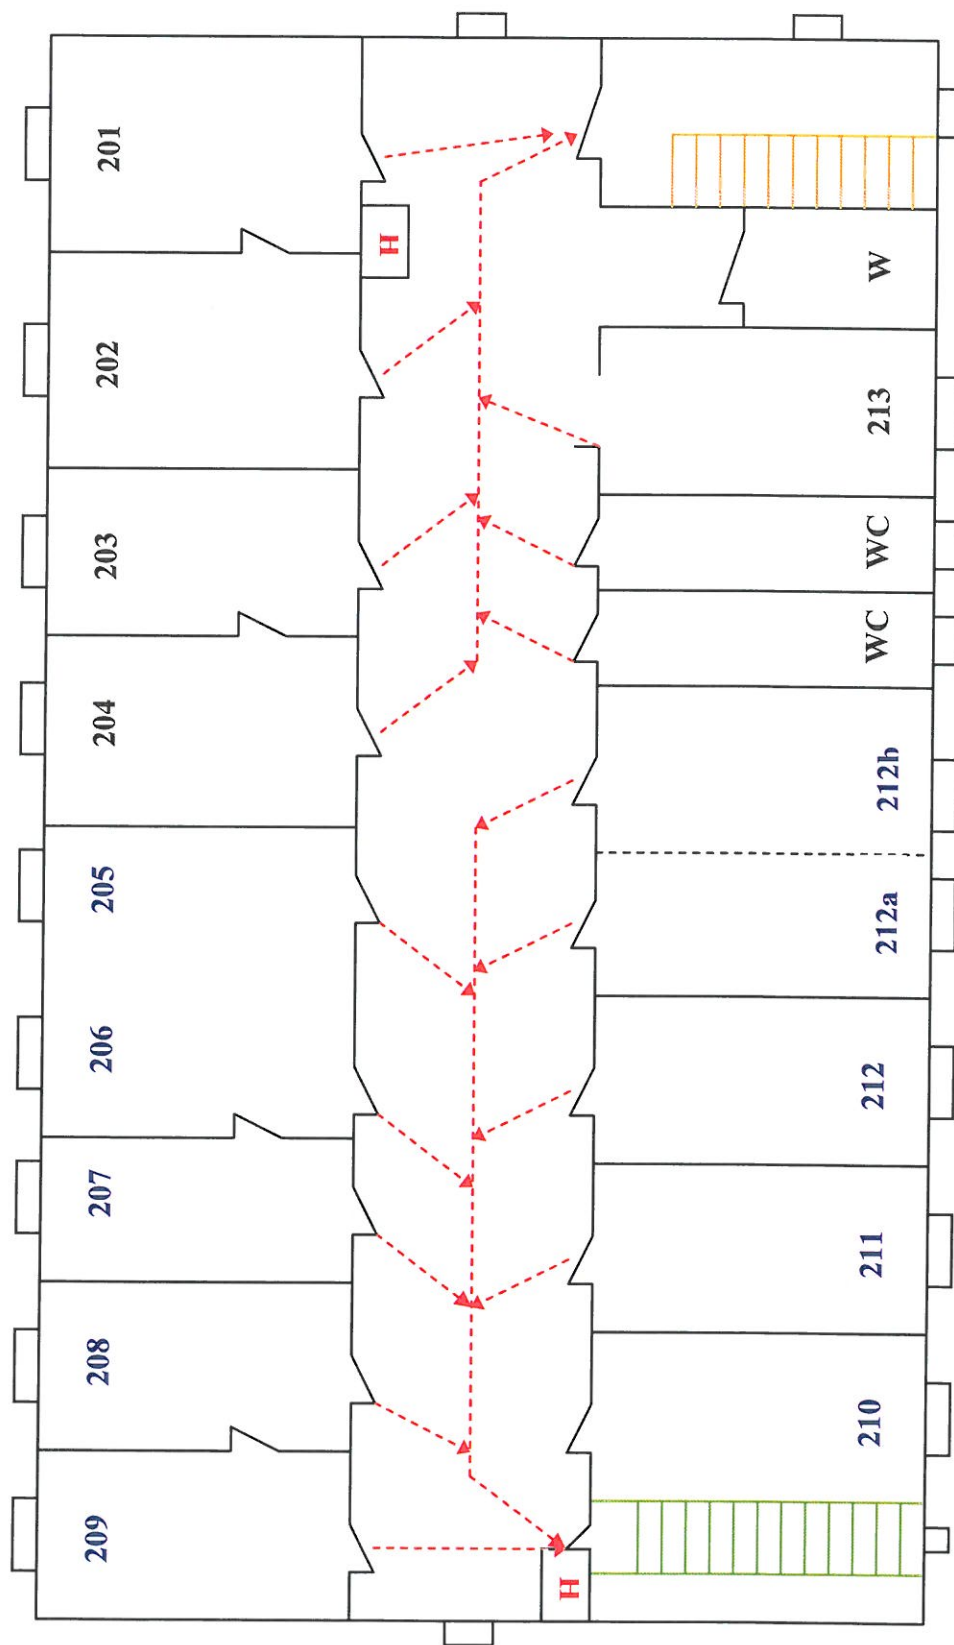

LEGENDA:



Hydrant

— Główna Wewnętrzna Klatka Schodowa (do wyjścia zapasowego)

— Główna Wewnętrzna Klatka Schodowa (do wyjścia głównego)

---> Drogi ewakuacji

W- Winda

201 – Przewodniczący Rady Powiatu

202 – Wydział Zdrowia, Spraw Społecznych i Nadzoru Właścielskiego

203, 204 – Biuro Kadr

205,206,207,209 – Wydział Finansowo-Księgowy

208 – Wydział Budżetu

210 – Pomieszczenie gospodarcze

211 – Skarbnik Powiatu

212, 212a – Biuro ds. Obsługi Prawnej

212b – Biuro Rady Powiatu

213 – Pomieszczenie Socjalne