


SCHEMAT EWAKUACJI III PIĘTRA W BUDYNKU PRZY UL. KARŁUSZOWIEC 5

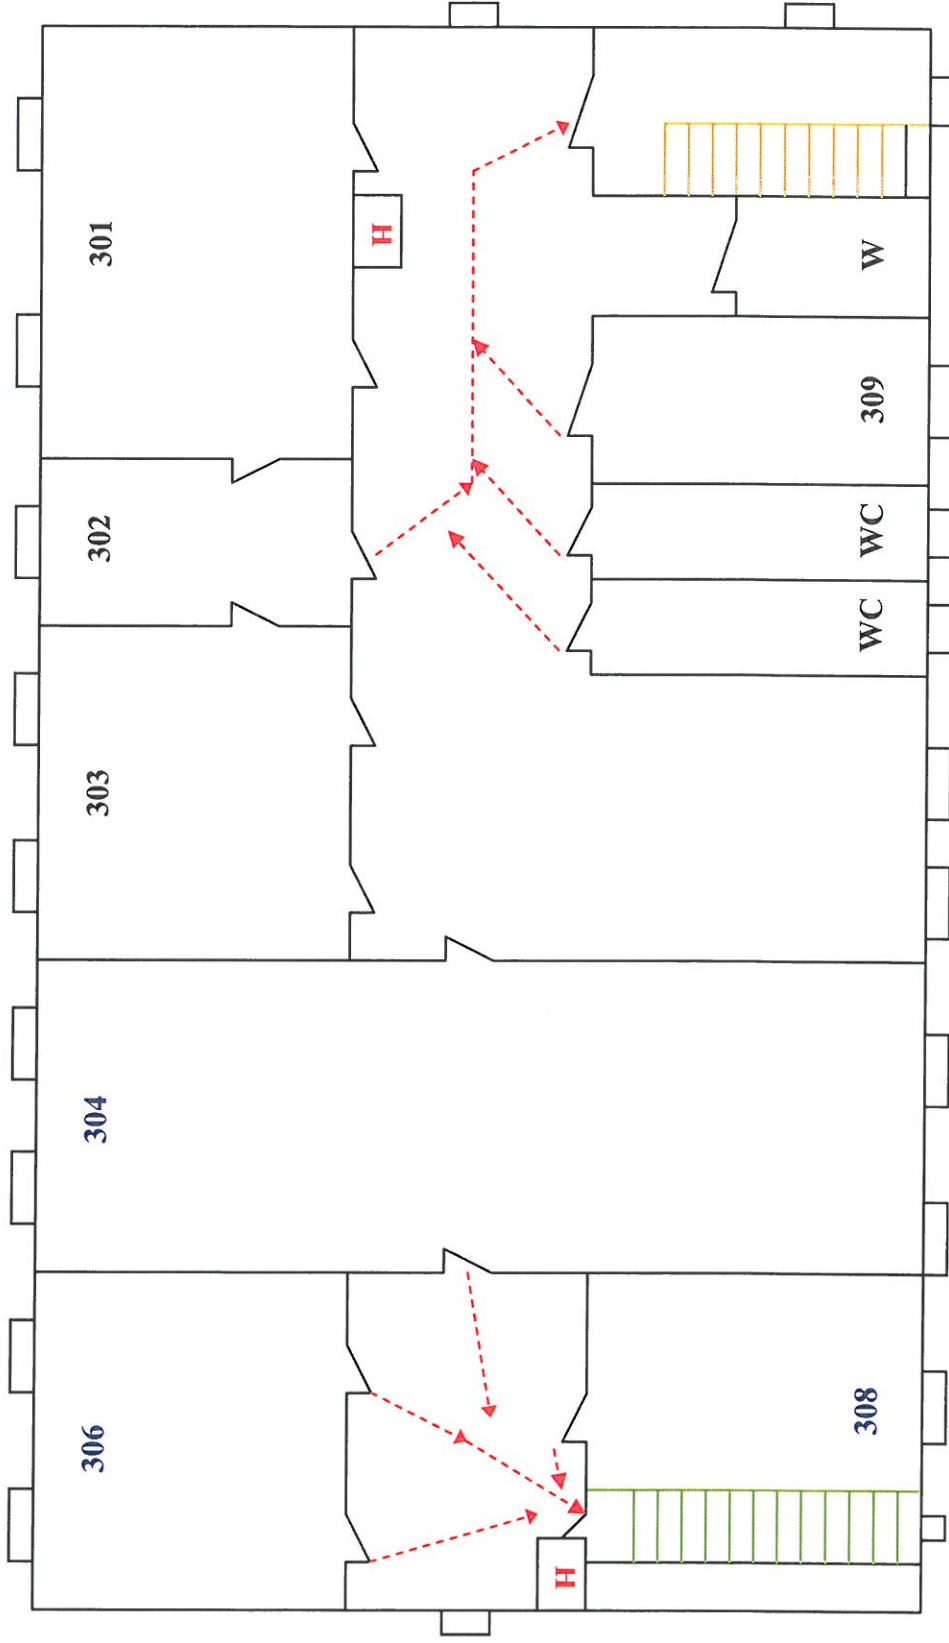

**LEGENDA:**



Hydrant

 Główna Wewnętrzna Klatka Schodowa (do wyjścia zapasowego)

 Główna Wewnętrzna Klatka Schodowa ( do wyjścia głównego)

 Drogi ewakuacji

W – Winda i maszynownia

301 – Starosta

302 – Sekretariat Starosty i Wicestarosty

303 – Wicestarosta

304 – Sala sesyjna

306 – Sala narad

308 – Pomieszczenie gospodarcze

309 – Pomieszczenie Socjalne