


SCHEMAT EWAKUACJI Z BUDYNKU STAROSTWA POWIATOWEGO – UL. KARŁUSZOWIEC 5

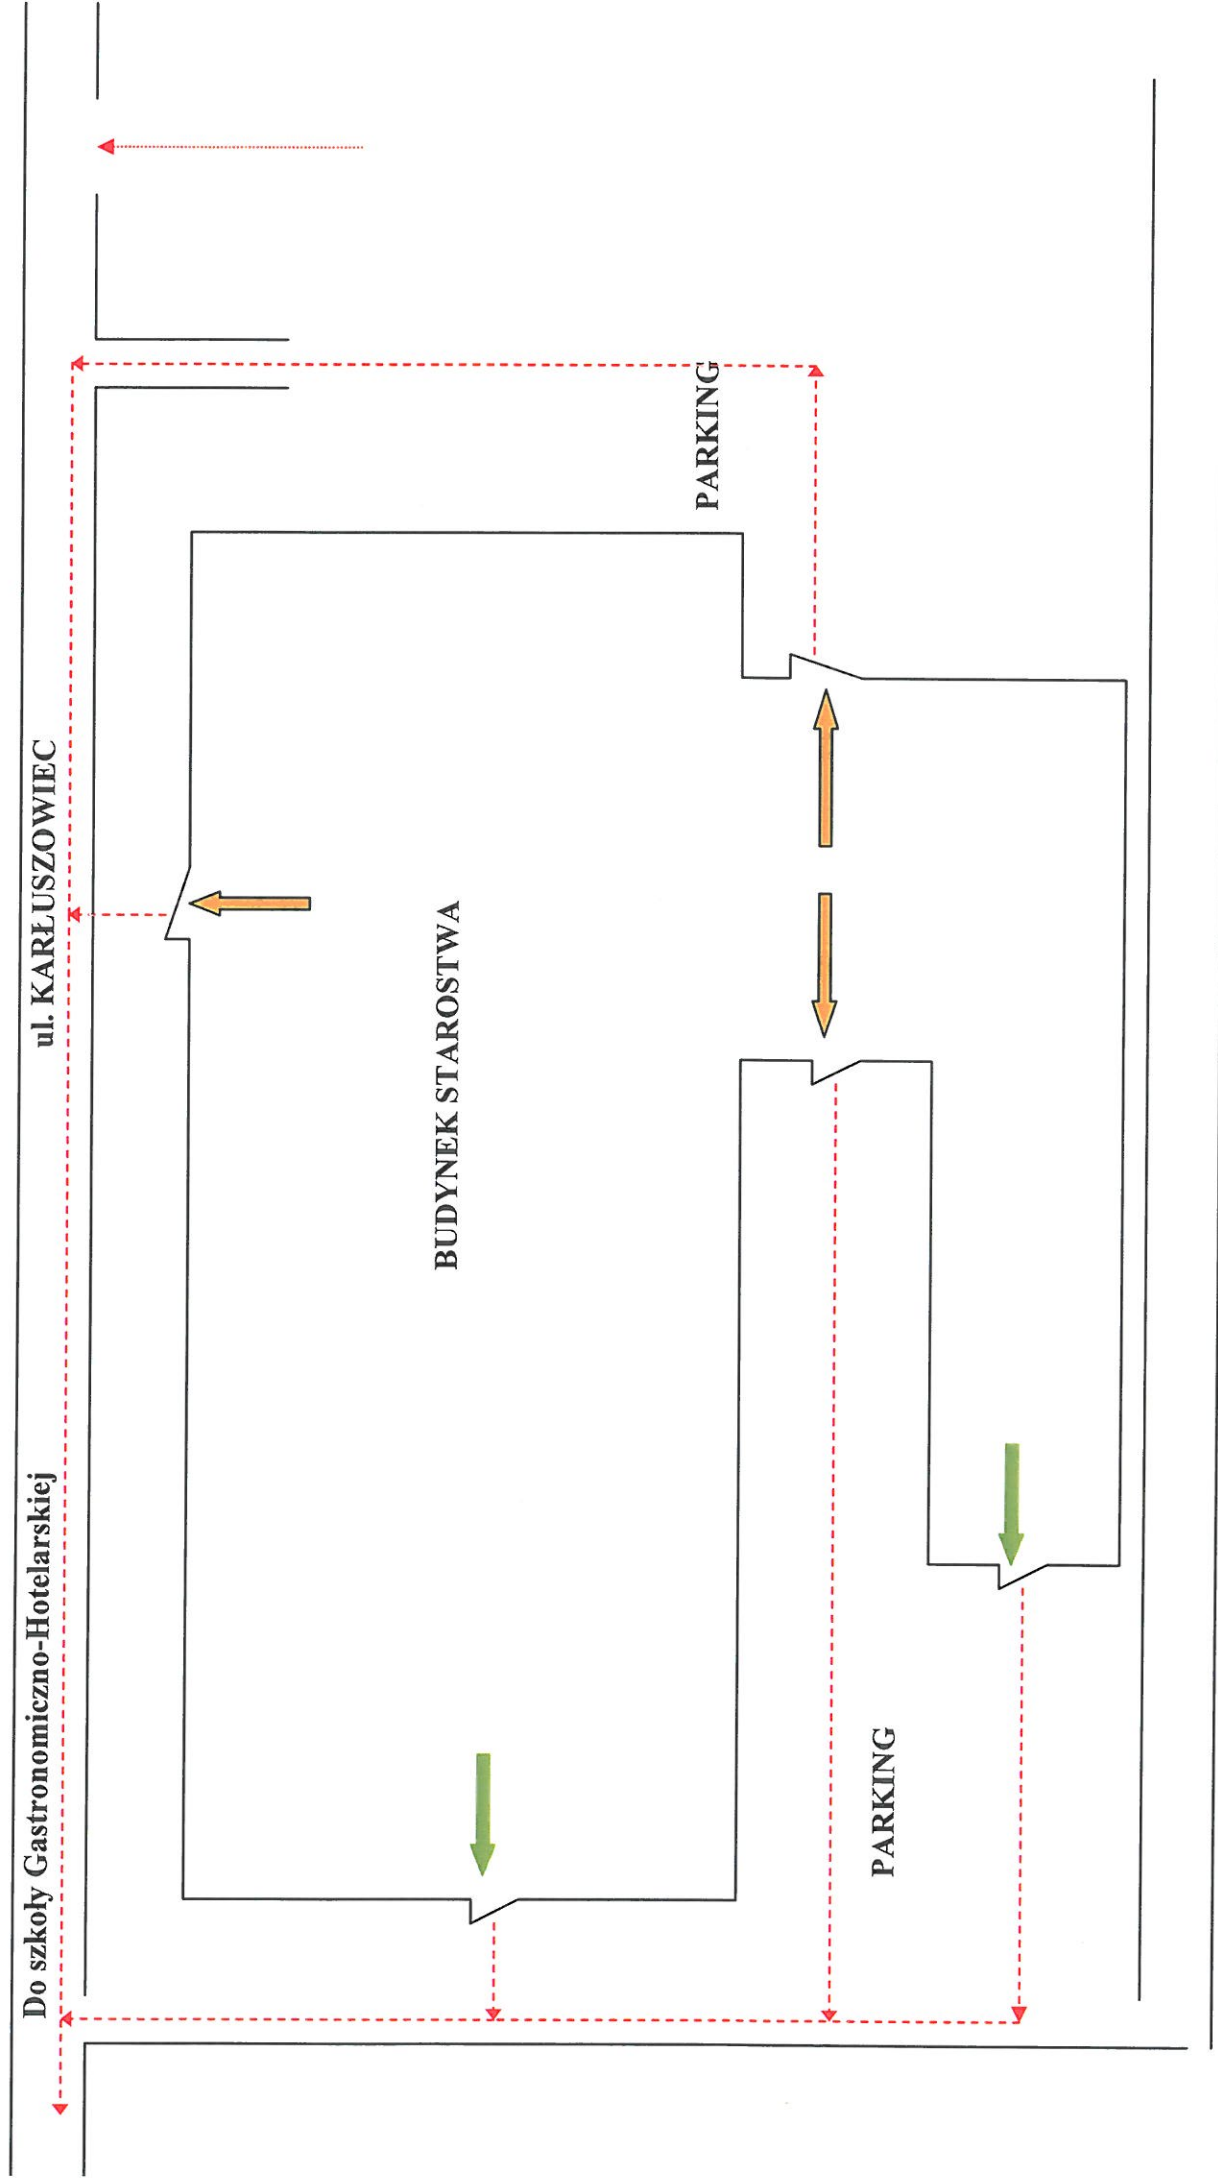

LEGENDA:



Wyjścia zapasowe



Wyjście główne



Droga ewakuacji