


PLAN ROZMIESZCZENIA POMIESZCZEŃ PIWNICZNYCH W BUDYNKU PRZY UL. MICKIEWICZA 41

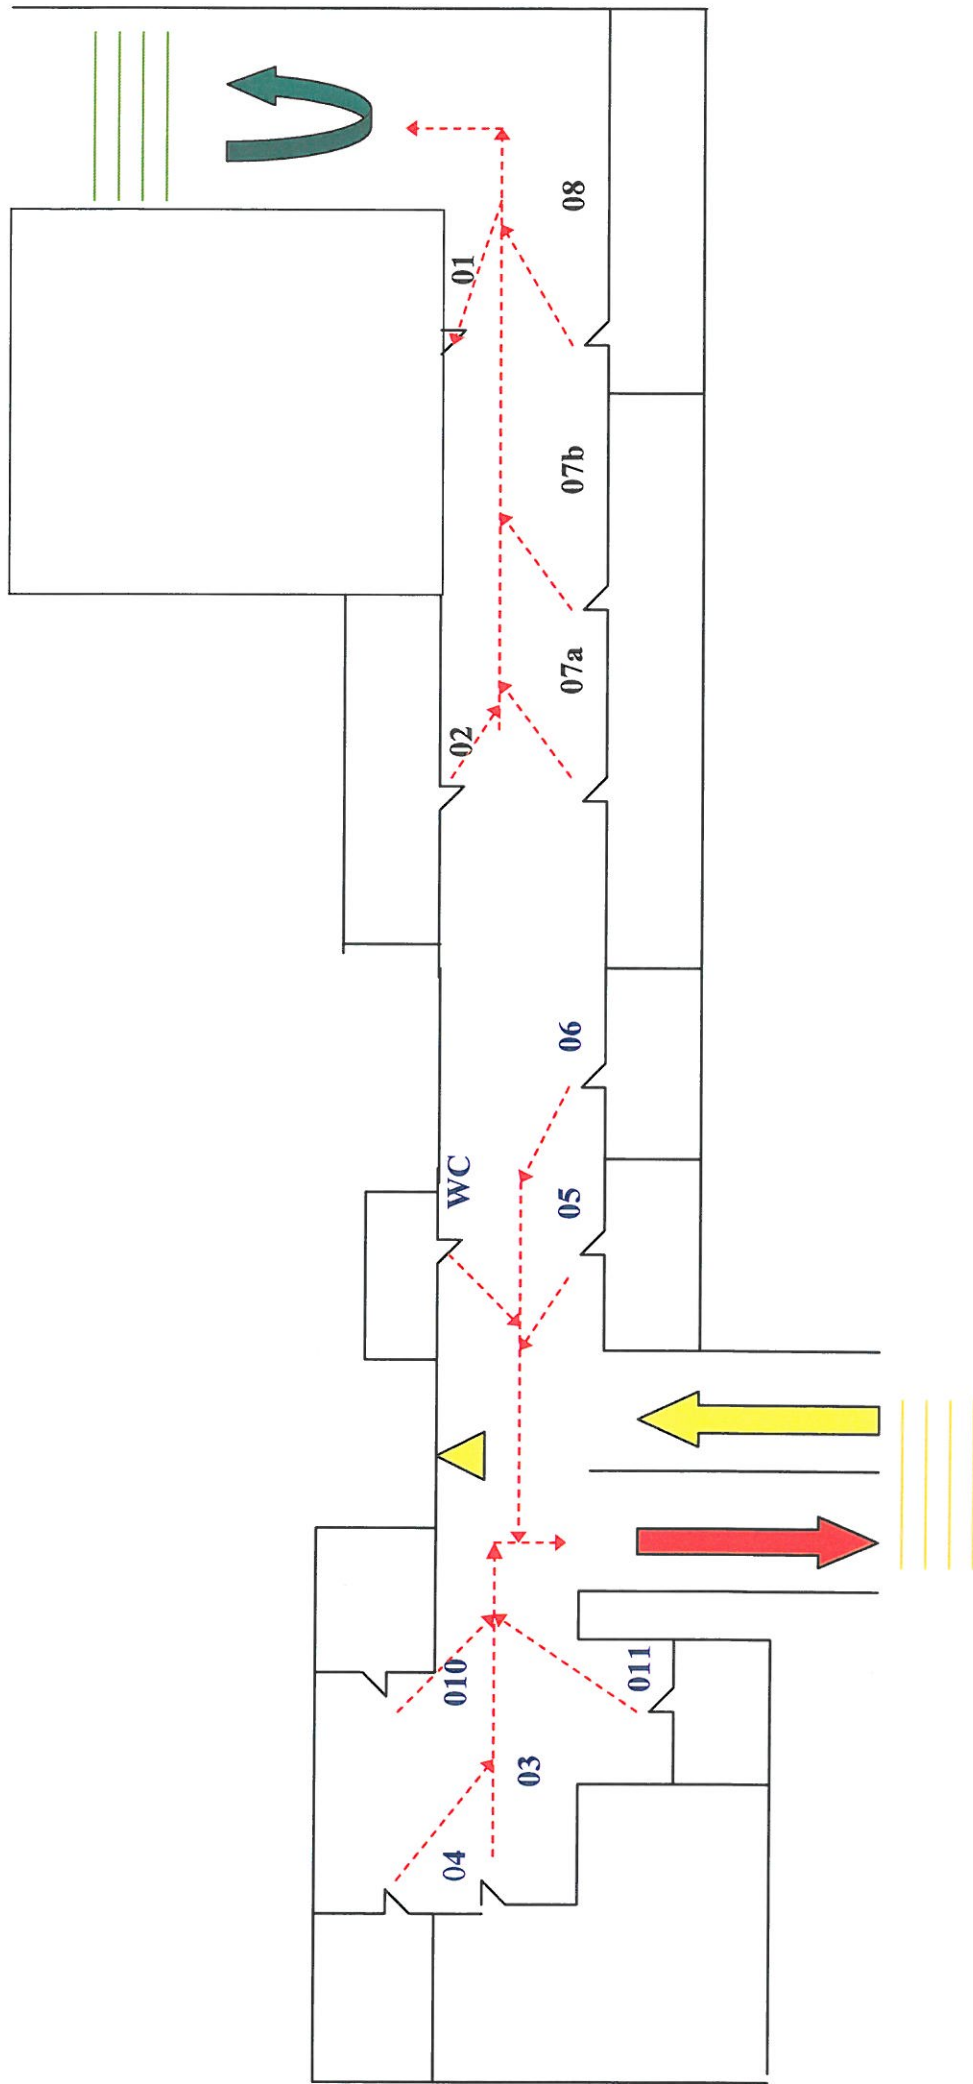

LEGENDA:

Schemat Pomieszczenia Piwniczne

- 01,02 – Archiwa**
- 03,04 – Archiwa**
- 05 – Geoportel**
- 06 – Serwerownia**
- 07a, 07b – Sala Narad**
- 8 – Węzeł Ciepłowniczy (Kotłownia)**
- 010 – Pomieszczenie Socjalne**
- 011 – Pomieszczenie Gospodarcze**

Legenda :



Wyjście na Parter (Klatka Schodowa Zapasowa)



Wyłącznik główny



Wejście do Piwnicy (Główna Wewnętrzna Klatka Schodowa)



Wyjście z Piwnicy (Główna Wewnętrzna Klatka Schodowa)



Droga Ewakuacji