


PLAN EWAKUACJI PARTERU W BUDYNKU PRZY UL. MICKIEWICZA 42

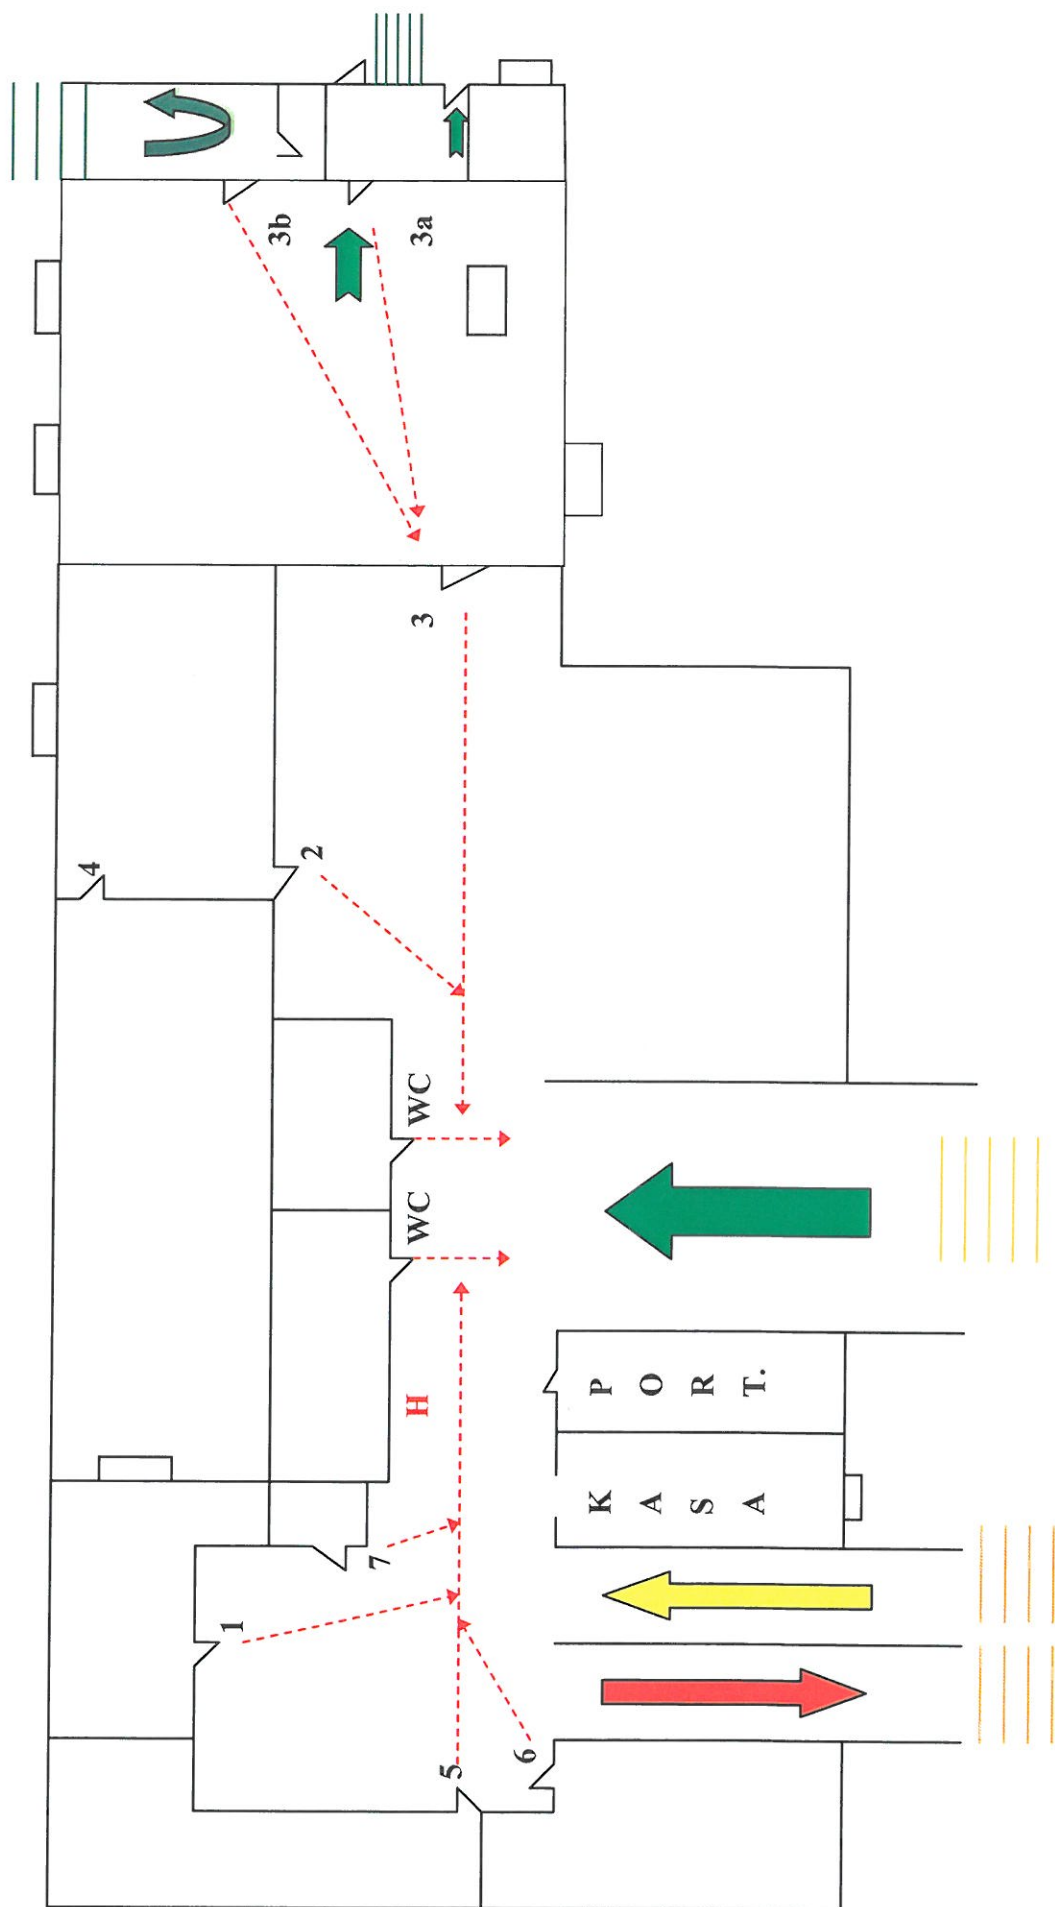

LEGENDA:

1, 2, 3, 3a, 3b, 6. - Referat Zasobu Geodezyjnego

4. - Pracownia

5. - Przewodniczący Zespołu Uzgodnień Dokumentacji Projektowej.

7. - Pomieszczenie Socjalne

Port. – Portiernia

WC - Ubikacja

 Zejście do piwnicy

 Wejście na I piętro

 Wyjście ewakuacyjne z budynku

H hydrant

 Klatka Schodowa

 Wejście do Budyńku (Parter)

 Wyjście na Parter (Klatka Schodowa Zapasowa)