


SCHEMAT EWAKUACJI PARTERU W BUDYNKU PRZY UL. KARŁUSZOWIEC 5

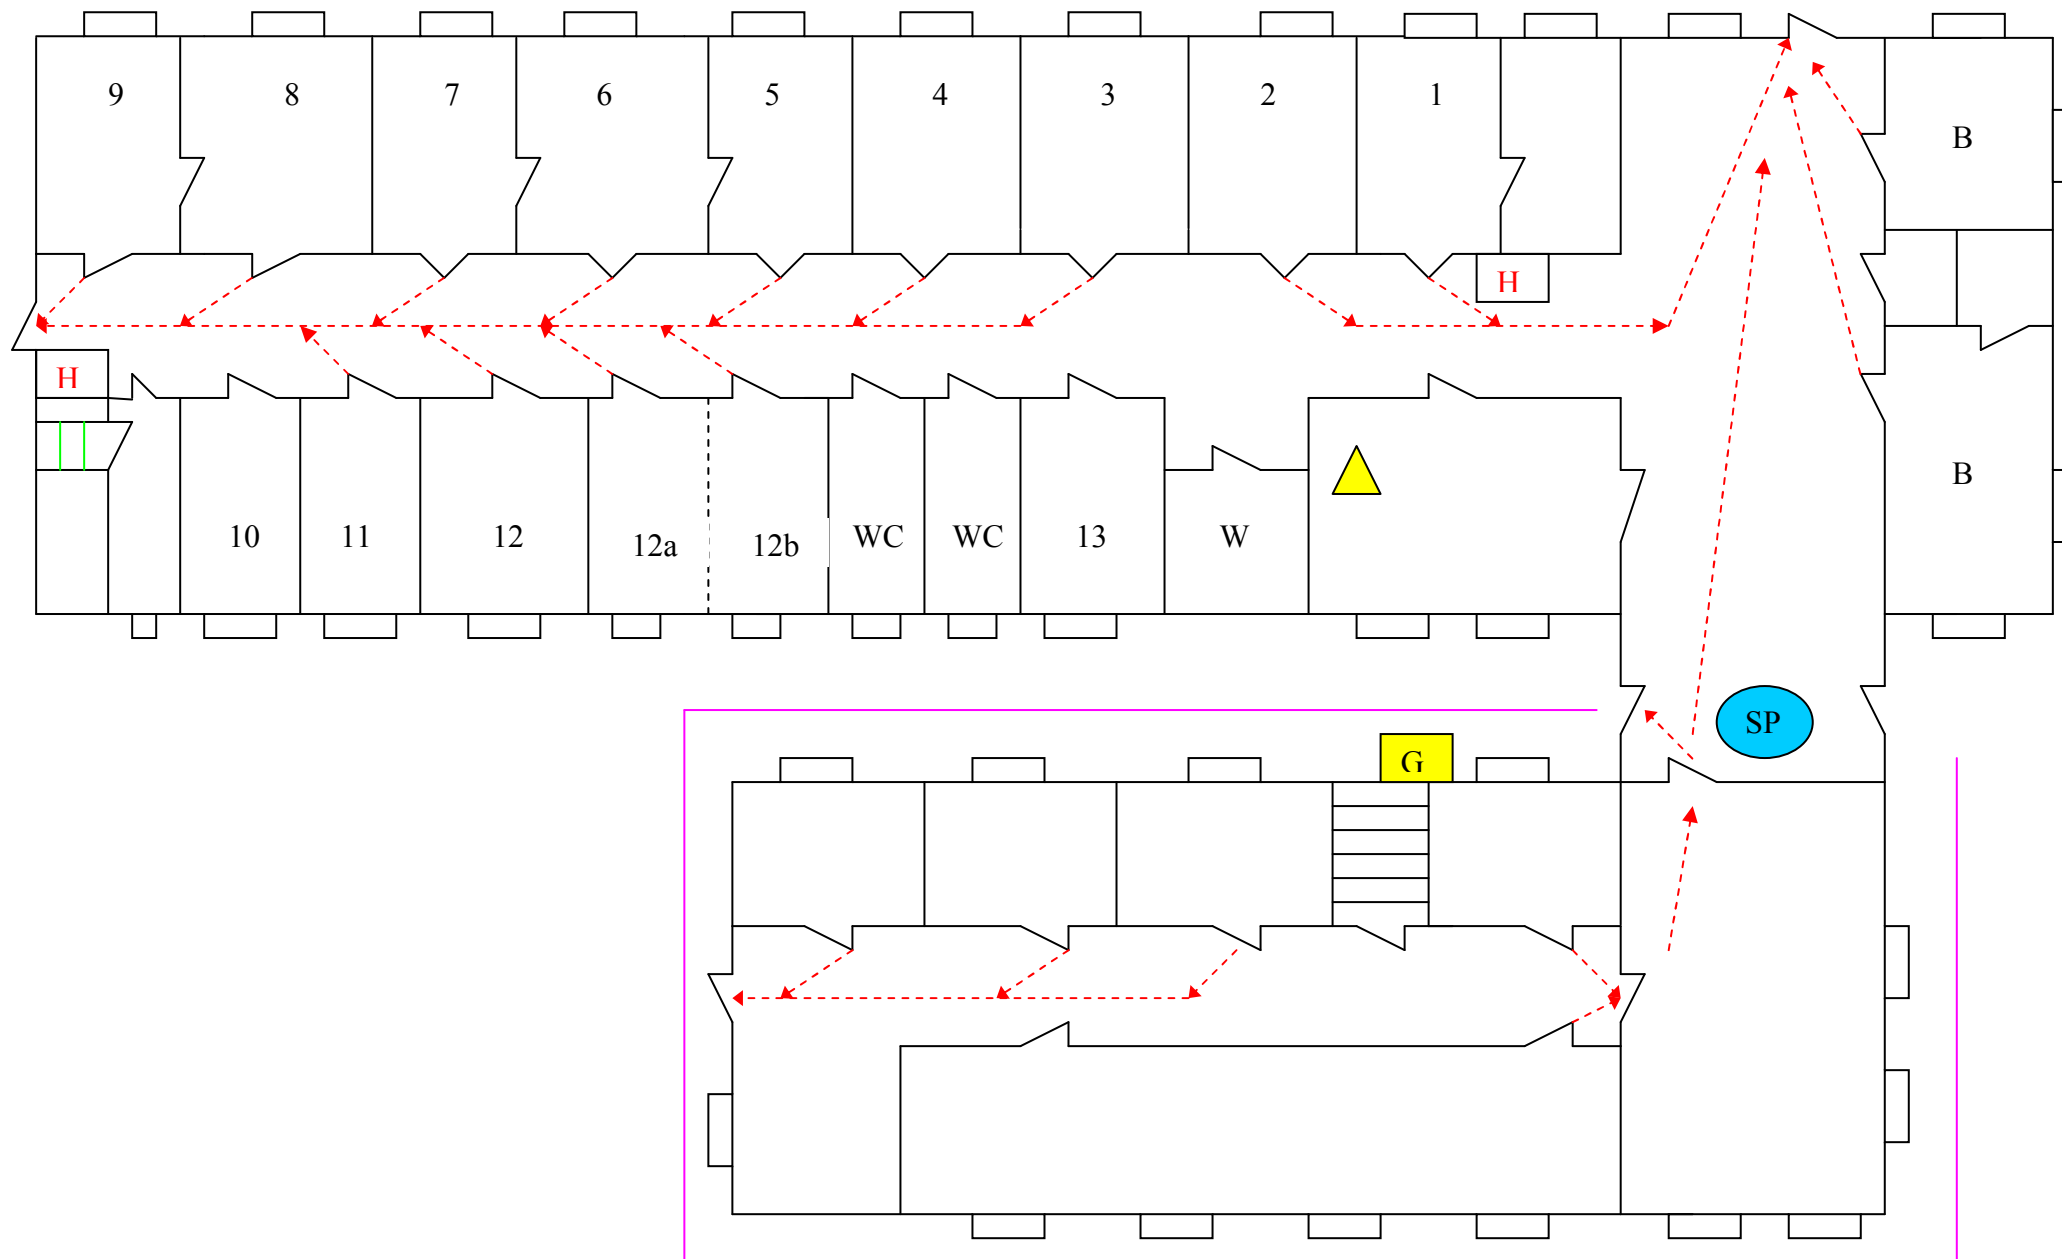

LEGENDA:



Hydrant



Główny zawór gazu



Główny wyłącznik prądu



Służba portierska



Zejście do piwnicy



Drogi ewakuacji



- Wydział Komunikacji

- B – Wydział Budownictwa i Architektury,

- W - Winda

- 1 – Kancelaria,

- 2 – Agencja PKO,

- 3, 4, 12a, 12b – Wydział Ochrony Środowiska i Rolnictwa,

- 5, 6, 7 – Wydział Gospodarki Mieniem,

- 8, 9 – Wydział Transportu i Dróg Publicznych,

- 11 – Pełnomocnik ds. Osób Niepełnosprawnych,

- 12 – Wydział Organizacyjny

- 13 - Palarnia