


### SCHEMAT EWAKUACJI III PIĘTRA

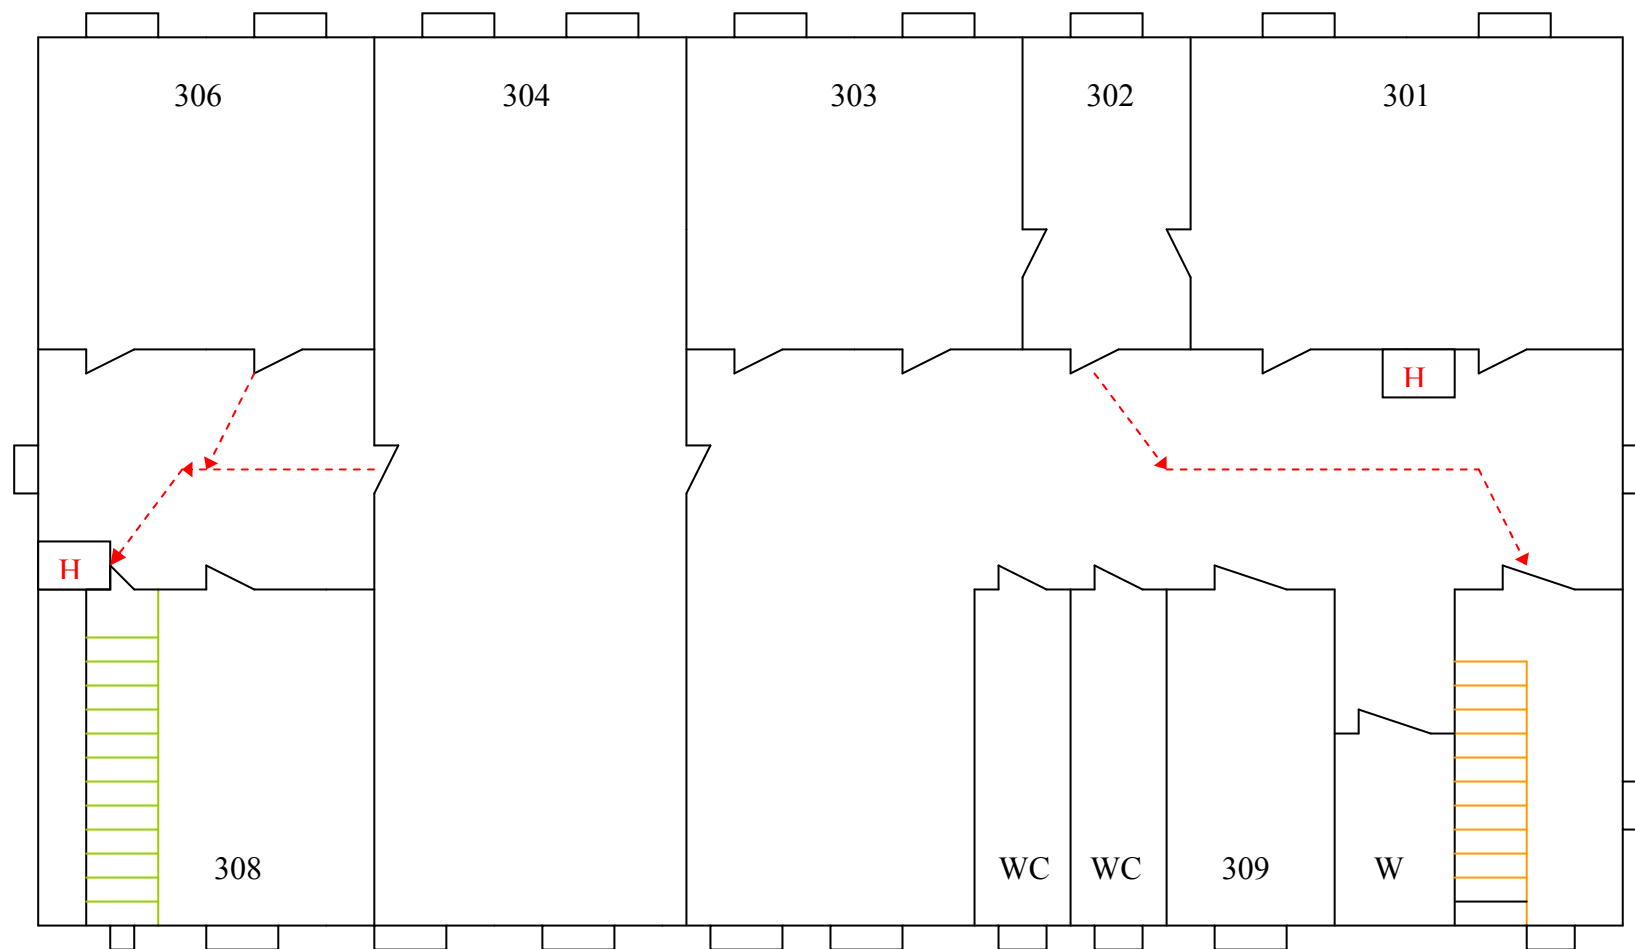

**H** - HYDRANT

**LEGENDA:**



Hydrant



Klatka schodowa do wyjścia zapasowego



Klatka schodowa do wyjścia głównego



Drogi ewakuacji

W - Winda i maszynownia

301 – Starosta

302 – Sekretariat Starosty i Wicestarosty

303 – Wicestarosta

304 – Sala sesyjna

306 – Sala narad

308 – Pomieszczenie gospodarcze

309 – Pomieszczenie gospodarcze