


PLAN ROZMIESZCZENIA POMIESZCZEŃ PIWNICZNYCH W BUDYNKU PRZY UL. MICKIEWICZA 4

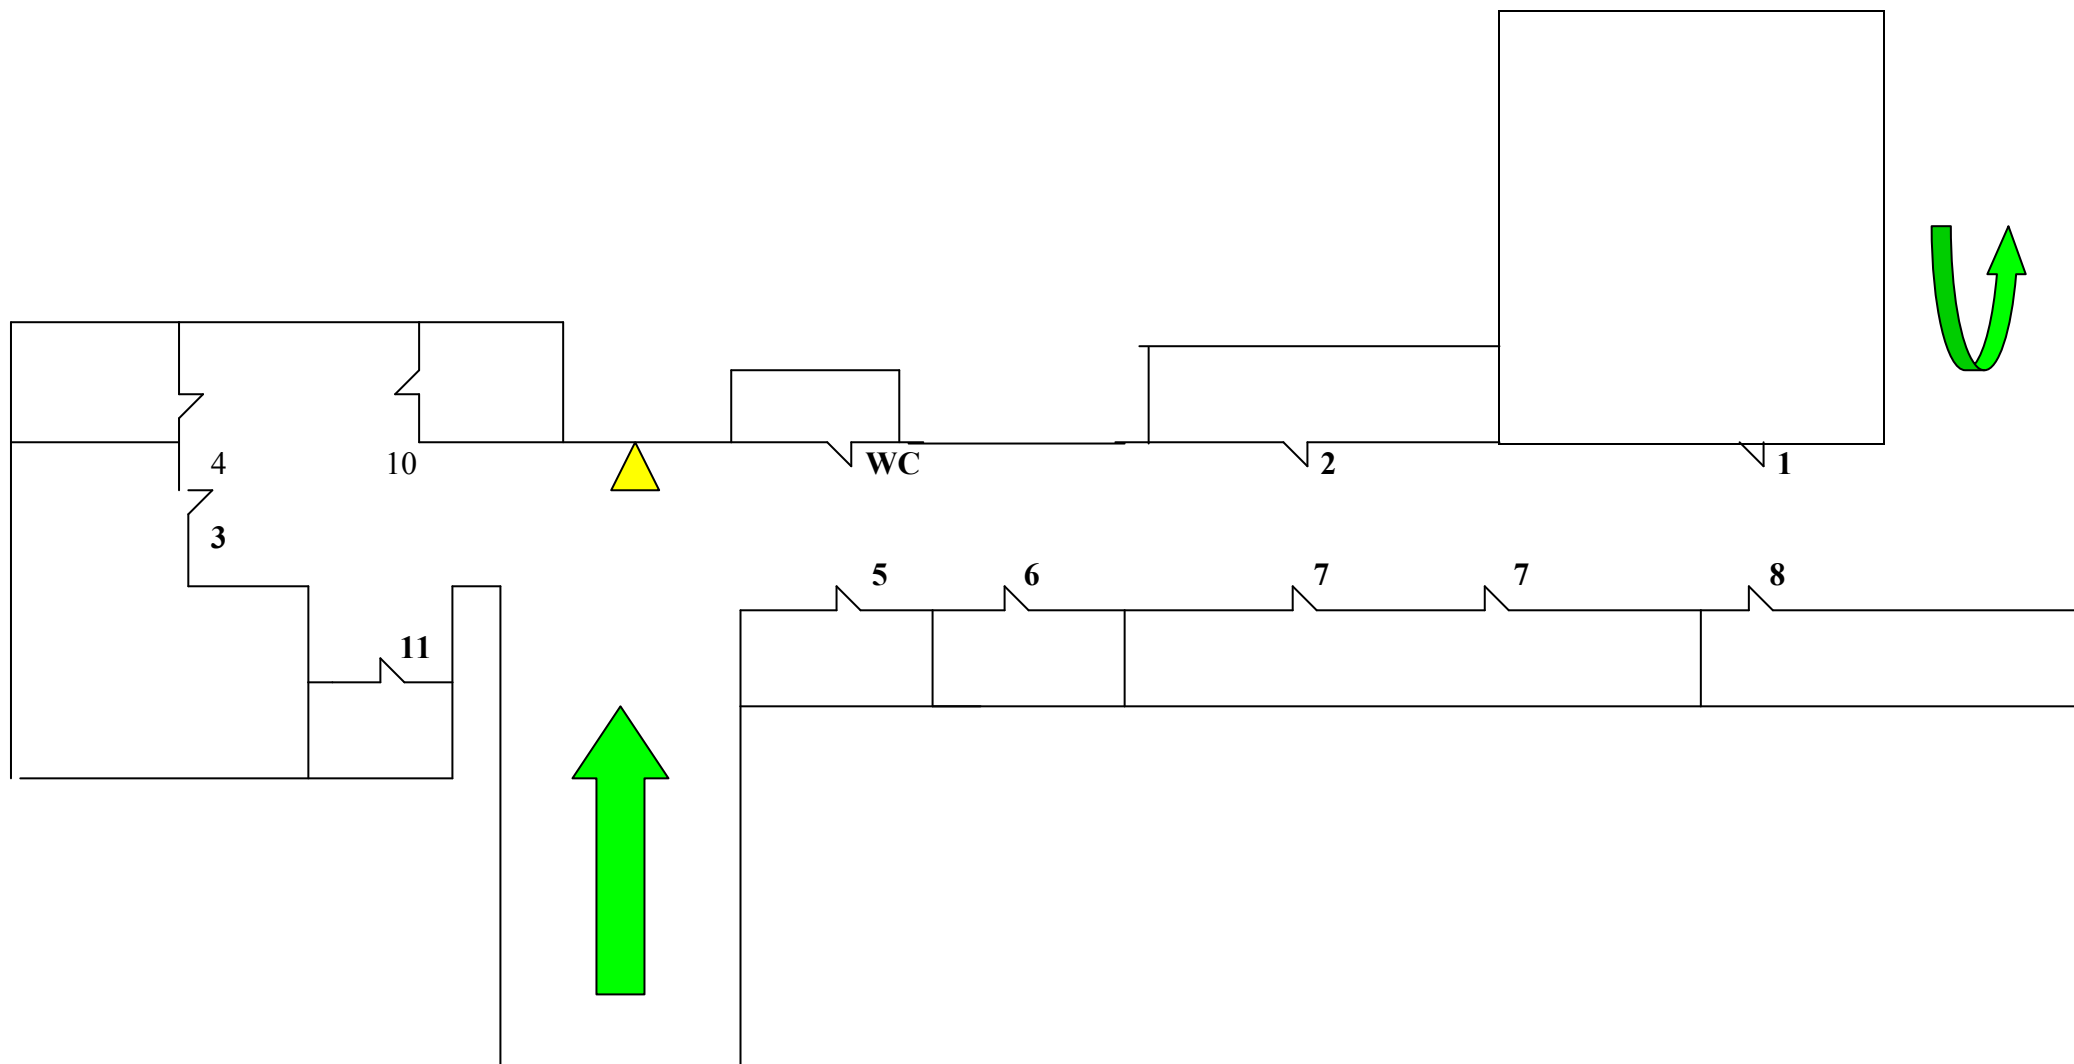

PLAN ROZMIESZCZENIA POMIESZCZEŃ PIWNICZNYCH W BUDYNKU PRZY UL. MICKIEWICZA 4

Ul. Mickiewicza 42, Tarnowskie Góry

Schemat Piwnicy

1,2,3,4 – Archiwa

5 – Geoportal

6 – Szatnia

7 – Sala Narad

8 – Węzeł Ciepłowniczy

10,11 – Pomieszczenie Gospodarcze

Legenda :



Wejście do Piwnicy



Wyjście na Parter



Wyłącznik główny