

BR.0003.54.2024

Piotr Krok

.....  
imię i nazwisko radnego  
Powiatu Tarnogórskiego

STAROSTWO POWIATOWE w Tarnowskich Górach KANCELARIA	
Wpłynęło	12. 07. 2024
L.dz.	32147/108(2)
Zał.	1/1
Podpis	.....

11.07.2024

.....  
data

## ZAPYTANIE<sup>1</sup>

Na podstawie art. 21 ust. 11 ustawy z dnia 5 czerwca 1998 roku o samorządzie powiatowym  
składam zapytanie w sprawie:

### wyjazdy z ul. Częstochowskiej na obwodnicę w Tarnowskich Górach

1. Krótkie przedstawienie stanu faktycznego:

W godzinach szczytu na wyjeździe z ul. Częstochowskiej w kierunku obwodnicy Tarnowskich Gór tworzą się korki. Rozszerzenie wyjazdu do dwóch pasów rozładowało by ruch.

.....  
Pytania:

Czy istnieje możliwość przebudowy skrzyżowania w celu poszerzenia pasa ruchu ul.

Częstochowskiej przy wyjeździe na obwodnicę do dwóch pasów , jeden w lewo drugi w prawo ,  
jak zaznaczyłem kolorem czerwonym na załączonej mapie i zdjęciu lotniczym.


Załączniki

Mapa 1: 500 z propozycją poszerzenia

Zdjęcie lotnicze z propozycją kierunków ruchu

.....  
podpis

<sup>1</sup> zapytania składa się w sprawach aktualnych problemów powiatu, a także w celu uzyskania informacji o konkretnym stanie faktycznym

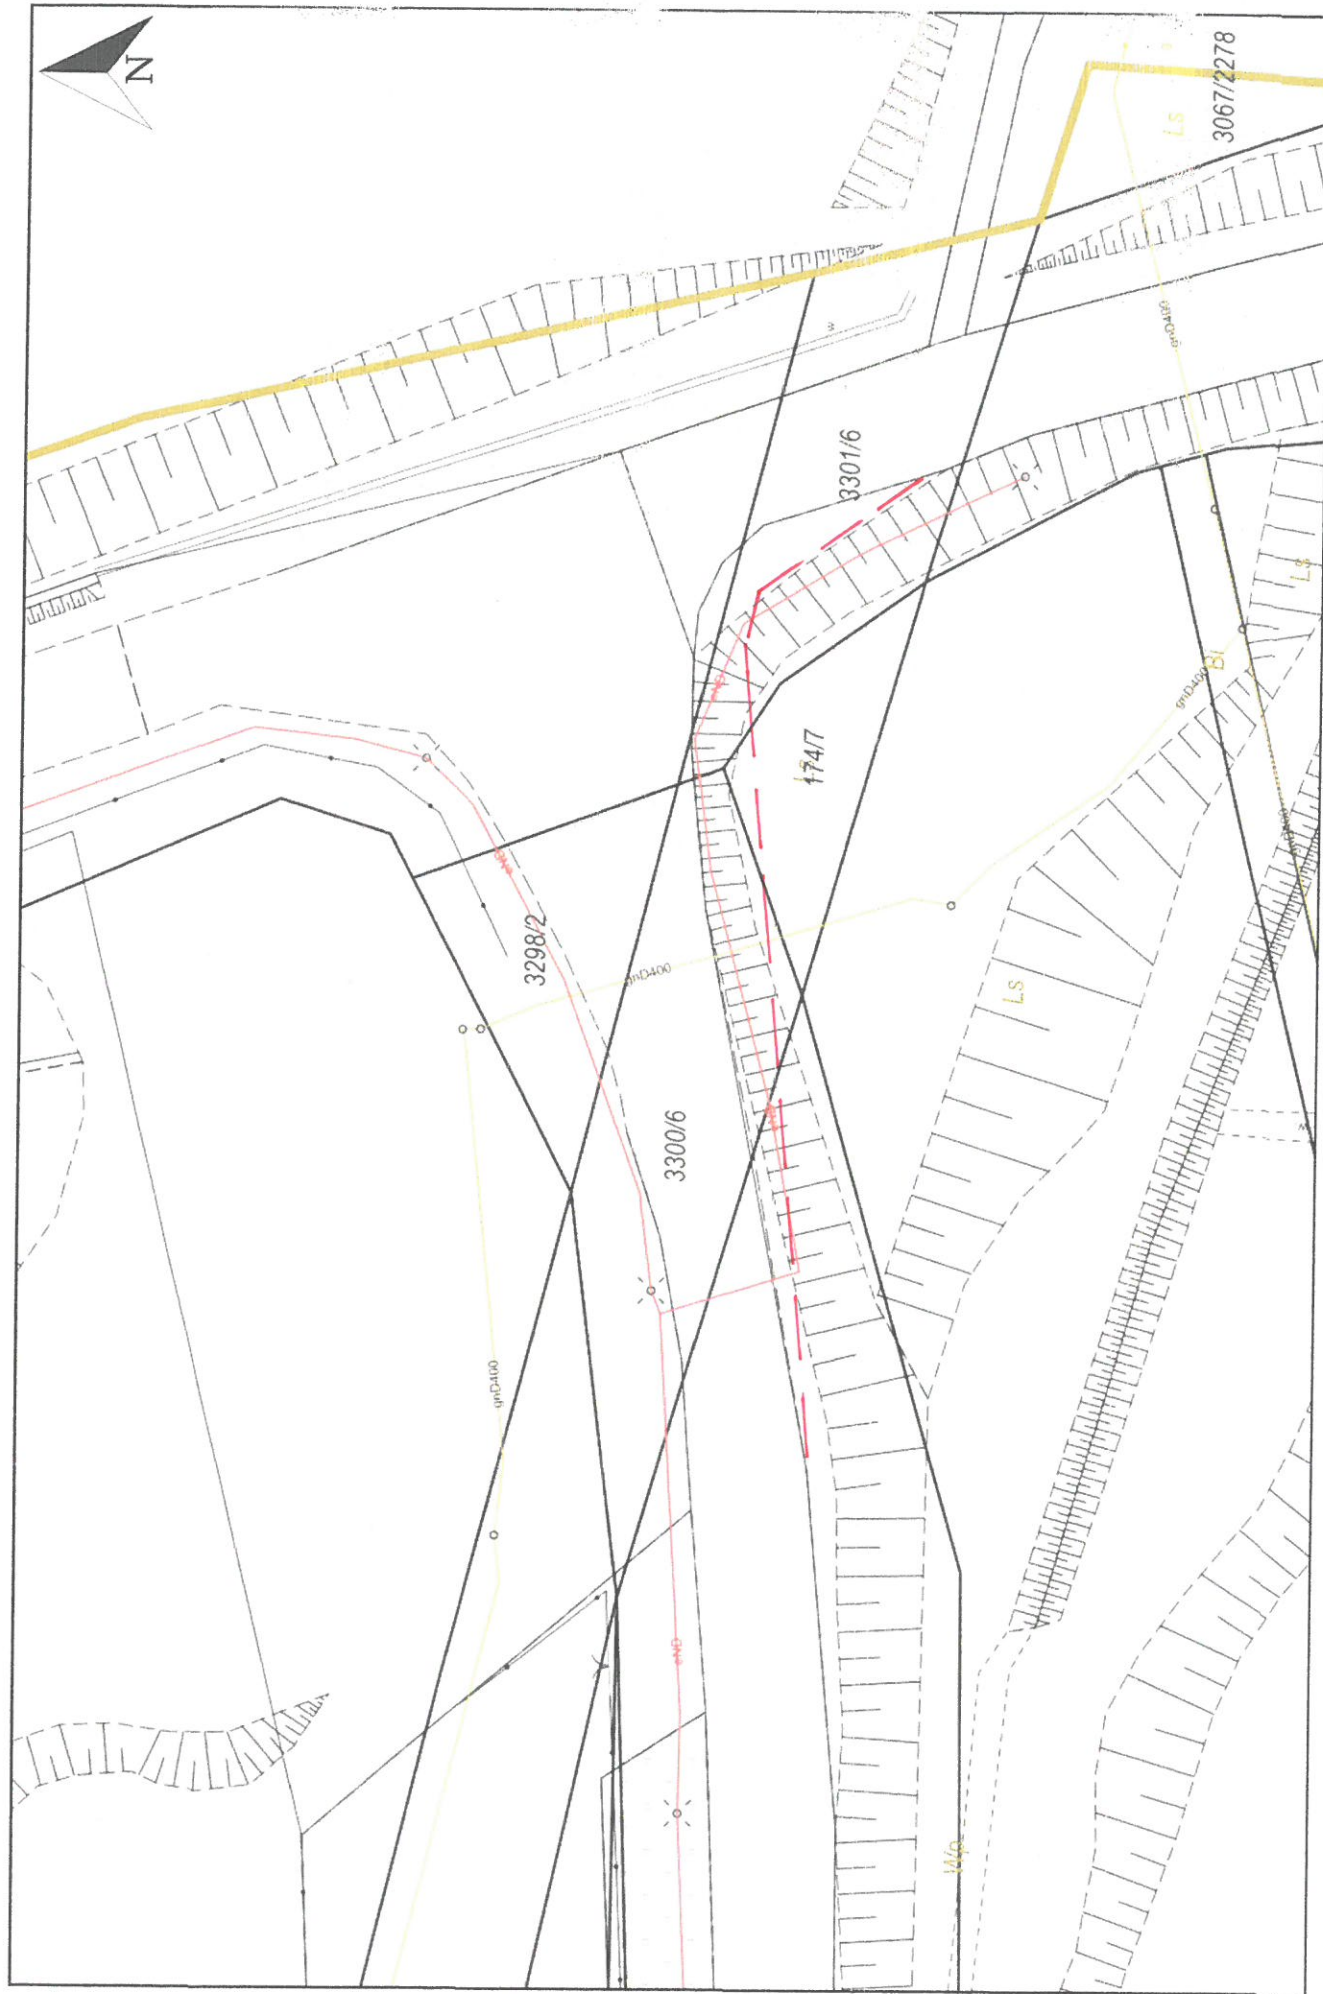


Wydruk w skali 1:500

Wydruk z systemu WebEWID

**Sporządził: Piotr Krok**  
Starosty Tarnogórskiego) należy  
anych.



Wydruk mapy z systemu WebEWID

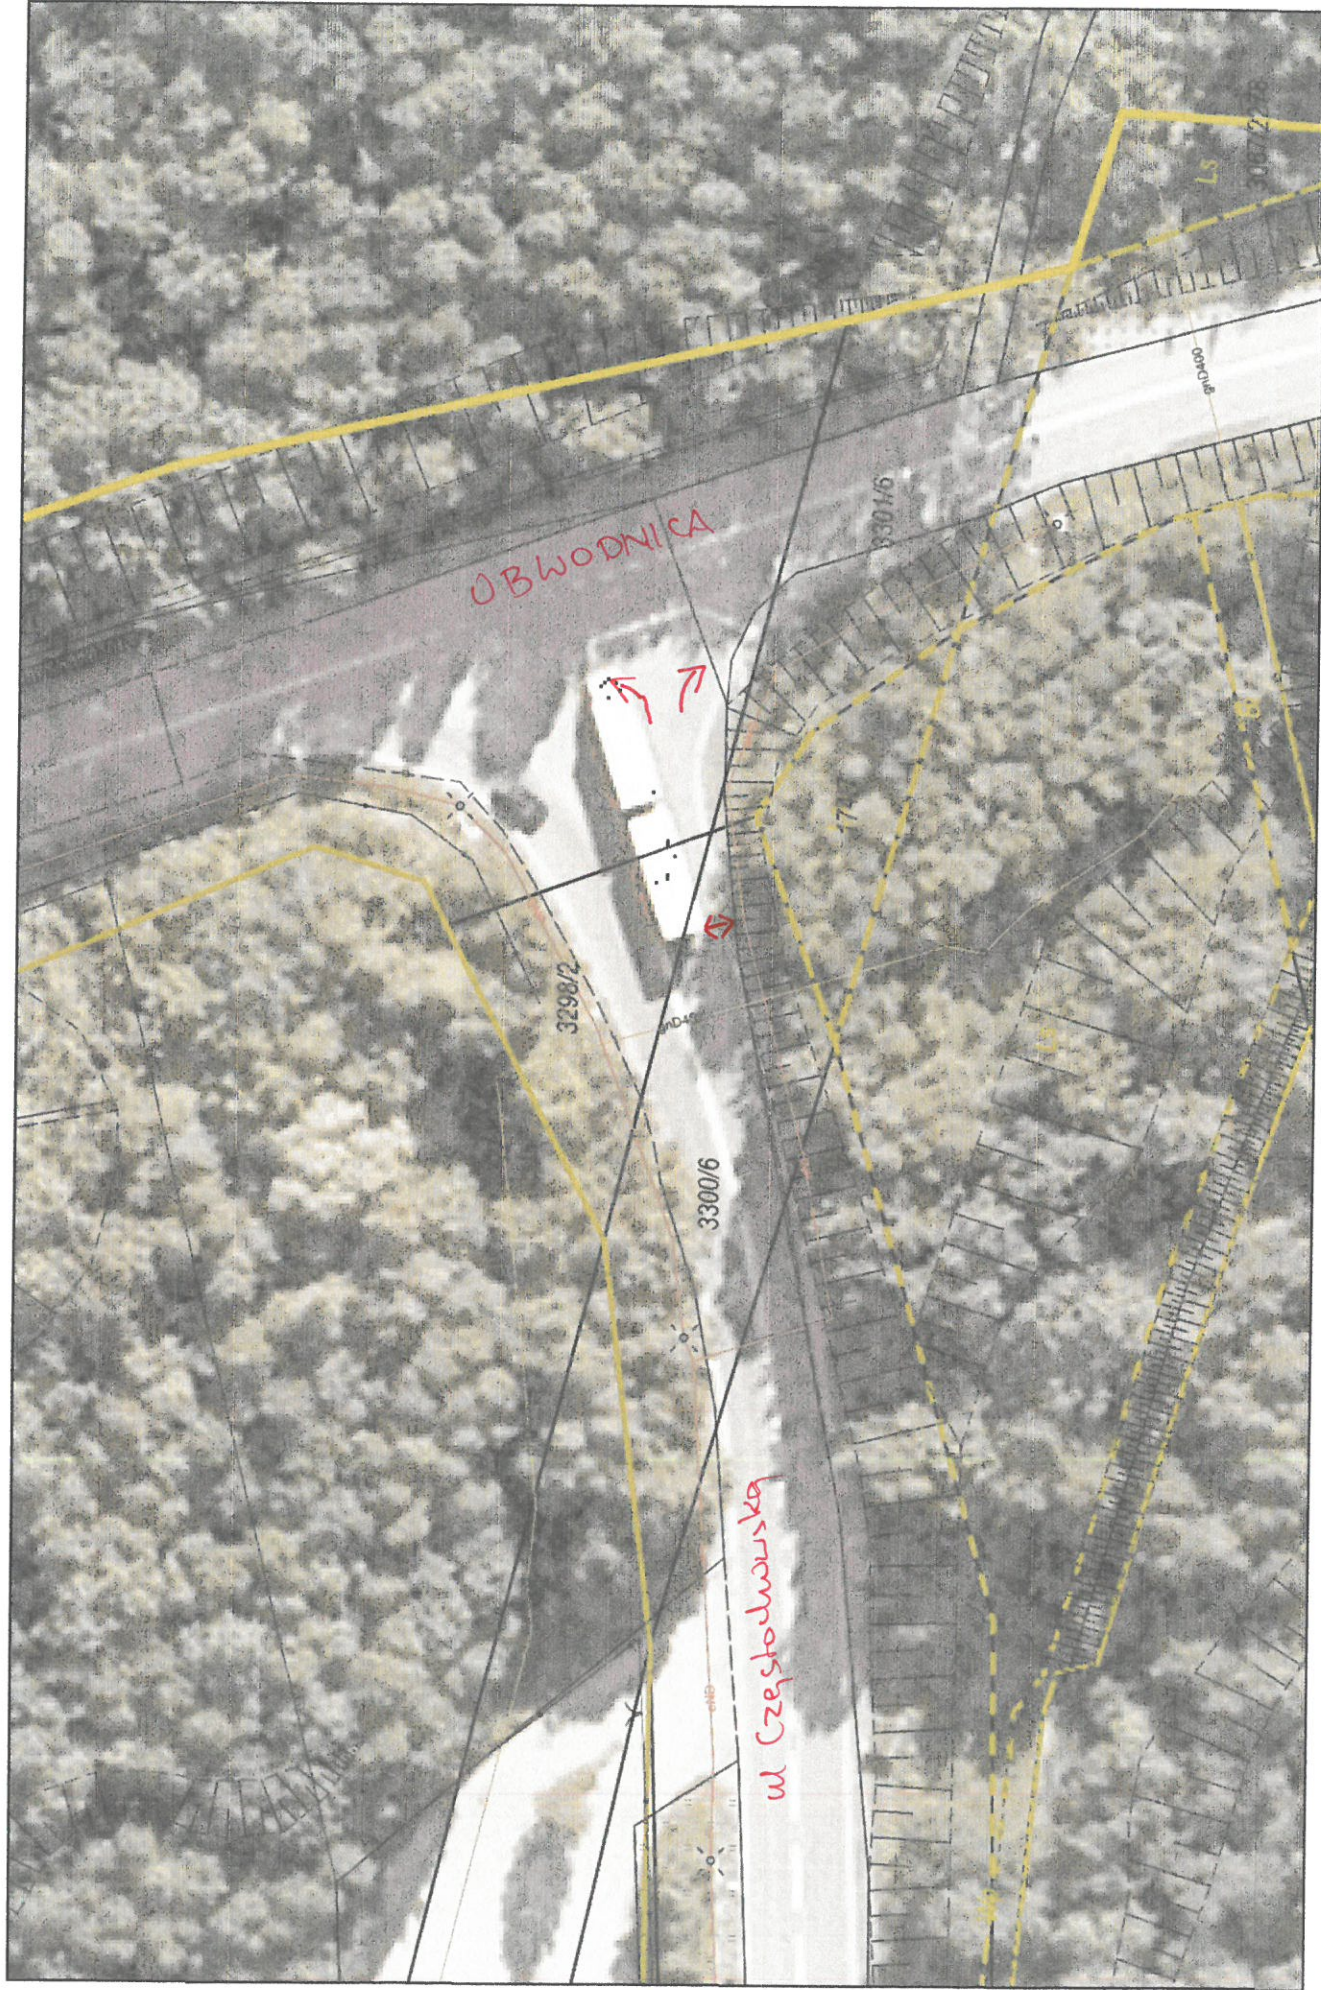

Wydruk w skali 1:500

Wydruk z systemu WebEWID

Udostępniane informacje nie są dokumentami w postępowaniach administracyjnych i innych. Materiały zawierające informacje z powiatowego zasobu geodezyjnego i kartograficznego (w tym dane z operatu ewidencji gruntów i budynków Starosty Tamagórskiego) należy zamawiać w Wydziale Geodezji. Dokumenty zawierające inne informacje przetwarzane w Wewnętrznym Portalu Mapowym należy zamawiać w wydziałach merytorycznych, odpowiedzialnych za aktualizację tych danych.

Sporządził: Piotr Krok