


RZUT 2 PIĘTRA 1:50

8	WC DAMSKIE
6,33	PŁYTKI GRESOWE

8	2 PIĘTRO WC NAUCZYCIELSKIE
---	-------------------------------

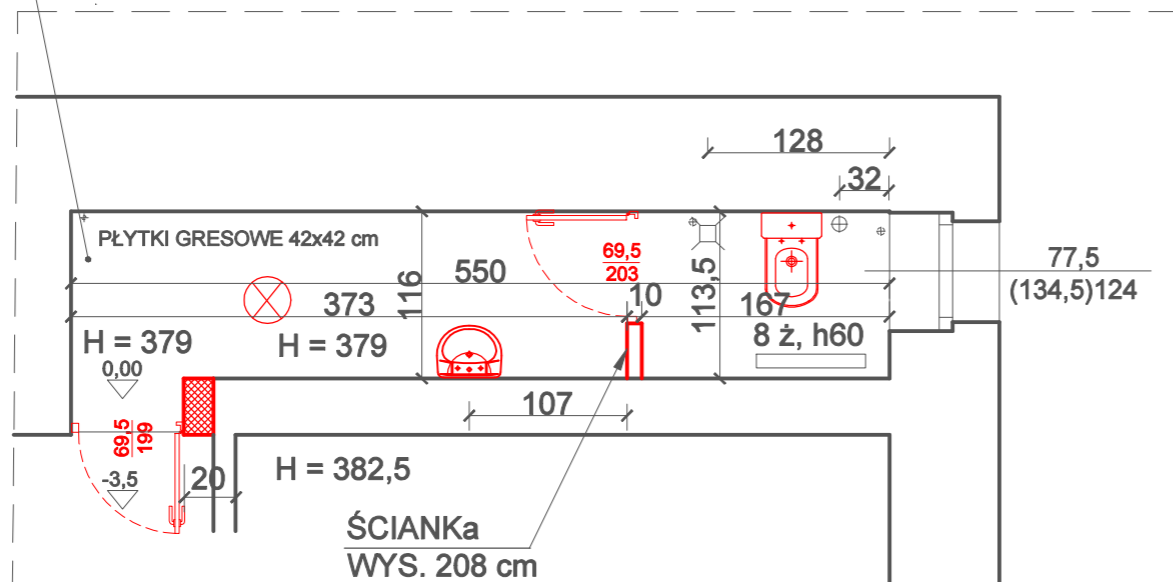

RZUT 2 PIĘTRA 1:50


LEGENDA




ŚCIANKI DO ROZBIÓRKI




ISTNIEJĄCE OŚWIETLENIE GÓRNE
DO DEMONTAŻU

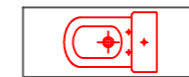


URZĄDZENIA SANITARNE DO
DEMONTAŻU

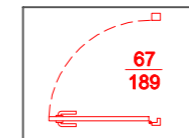

DRZWI DO DEMONTAŻU

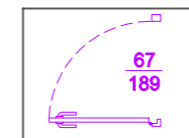


DRZWI DO RENOWACJI
KONSERWATORSKIEJ

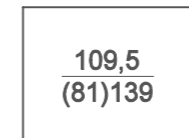


WYMIARY OKIEN PODANO W ŚWIEŹLE
OŚCIEŻY; WYMIARY DRZWI PODANO
W ŚWIEŹLE OŚCIEŻNICY

LOKALIZACJA WC 2 PIĘTRO

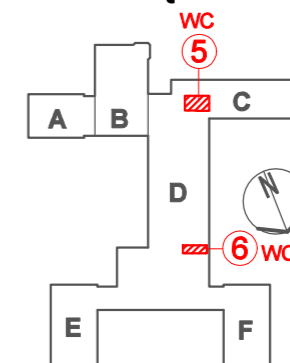

DSW PROJEKT SP. Z O.O.

adres: ul. Św. Barbary 14/36, 41-516 Chorzów
e-mail: dsw@dswprojekt.pl
telefon: 736 249 068
strona: dswprojekt.pl

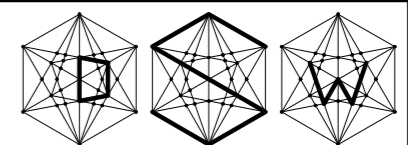

TEMAT RYSUNKU:

TEMAT:
OPRACOWANIE DOKUMENTACJI PROJEKTOWEJ PRZEBUDOWY POMIESZCZEŃ SANITARNYCH W BUDYNKU
ZESPOŁU SZKÓŁ CHEMICZNO - MEDYCZNYCH I OGÓLNOKSZTAŁCĄCYCH W TARNOWSKICH GÓRACH

OBIEKT:
BUDYNEK ZESPOŁU SZKÓŁ CHEMICZNO - MEDYCZNYCH I OGÓLNOKSZTAŁCĄCYCH W TARNOWSKICH
GÓRACH, PRZY UL. OPOLSKIEJ 26

INWESTOR:
POWIAT TARNOGÓRSKI
UL. KARŁUSZOWIEC 5, 42-600 TARNOWSKIE GÓRY

PROJEKTANCI:
proj. branży architektonicznej MGR INŻ. ARCH. RYSZARD KWOSK upr. SL-0346

RZUTY WC 5, 6 2 PIĘTRO

FAZA:
INWENTARYZACJA
WYBURZENIA

DATA:
CZERWIEC
2022

NR RYS.:
1-7

SKALA:
1:50

NR STR.: