



SZCHEMAT DACHU  
1:500

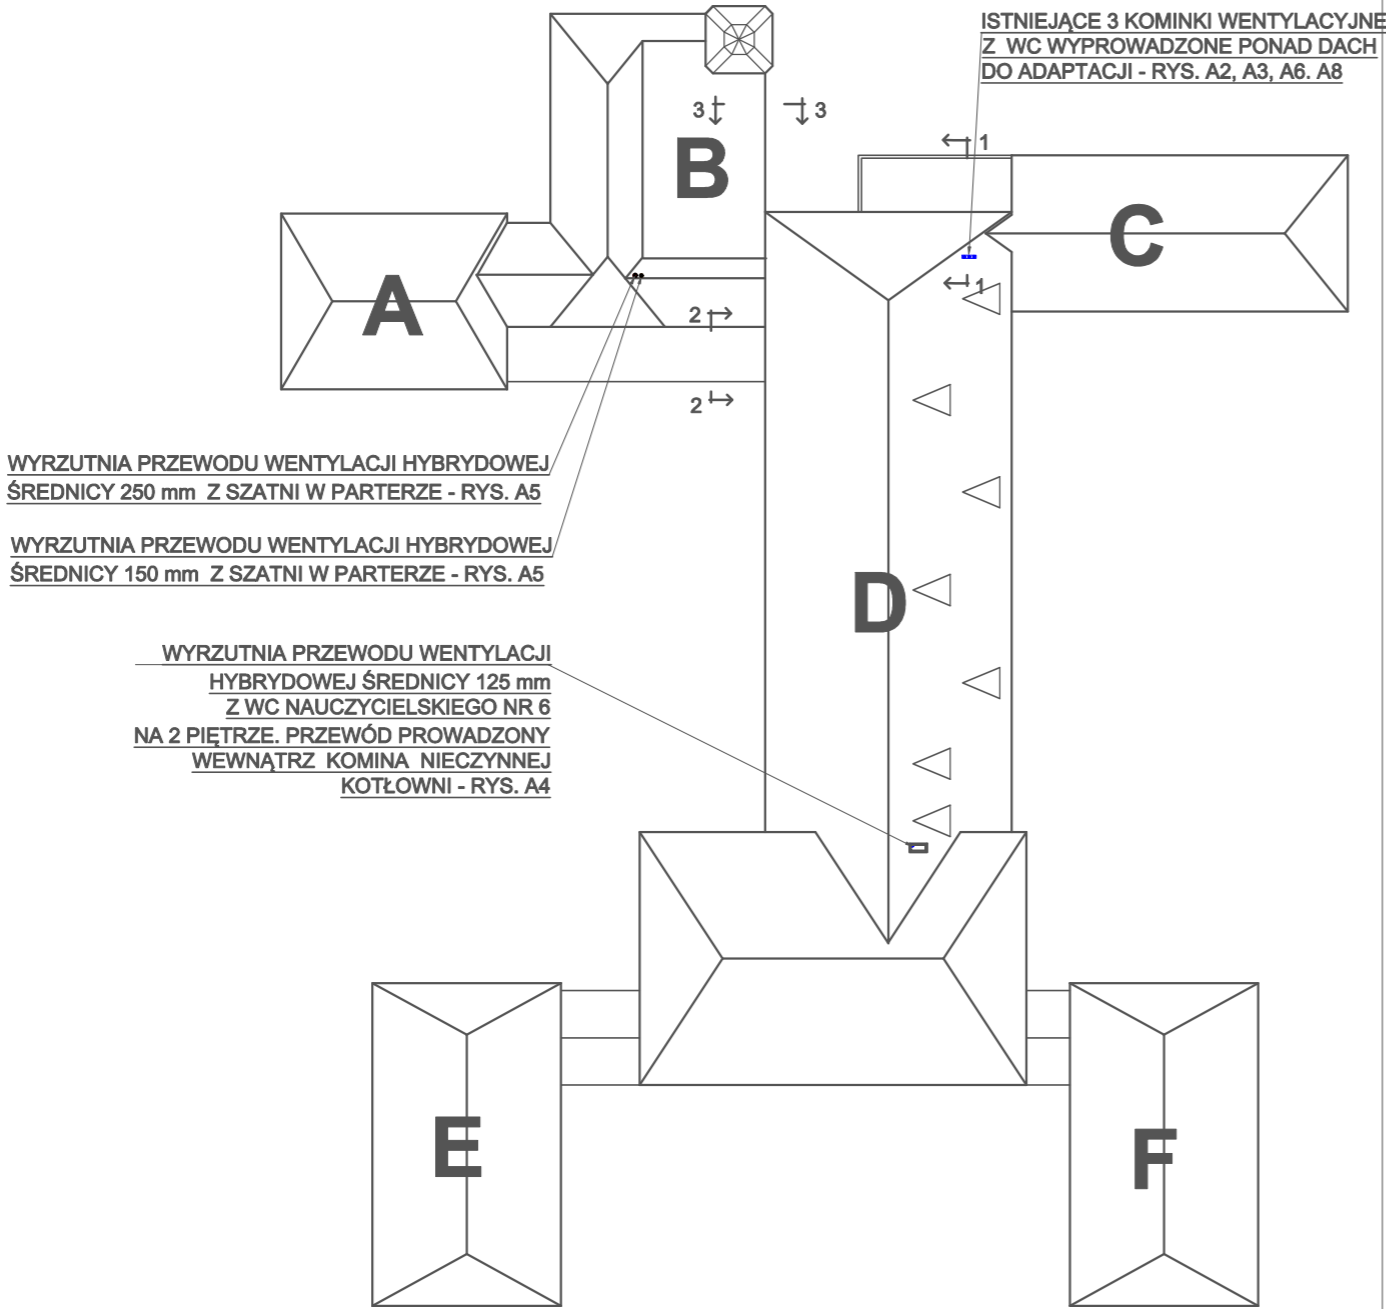

POKRYCIE DACHU:  
DACHÓWKA KARPIÓWKA W KORONĘ.


KOLOR WYRZUTNI DACHOWYCH I OBRÓBEK  
NALEŻY DOBRAĆ DO KOLORU DACHÓWKI.

LOKALIZACJA  
SZATNI  
PARTER

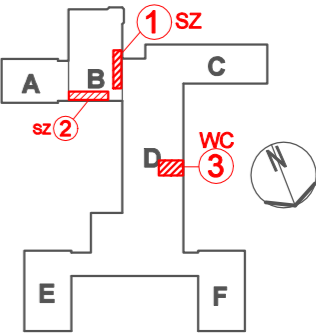

DSW PROJEKT SP. Z O.O.

adres: ul. Św. Barbary 14/36, 41-516 Chorzów  
e-mail: dsw@dswprojekt.pl  
telefon: 736 249 068  
strona: dswprojekt.pl

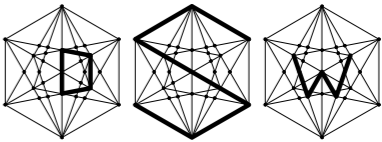

TEMAT RYSUNKU:

RZUT  
DACHU

TEMAT:  
OPRACOWANIE DOKUMENTACJI PROJEKTOWEJ PRZEBUDOWY POMIESZCZEŃ SANITARNYCH W BUDYNKU  
ZESPOŁU SZKÓŁ CHEMICZNO - MEDYCZNYCH I OGÓLNOKSZTAŁCĄCYCH W TARNOWSKICH GÓRACH

OBIEKT:  
BUDYNEK ZESPOŁU SZKÓŁ CHEMICZNO - MEDYCZNYCH I OGÓLNOKSZTAŁCĄCYCH W TARNOWSKICH  
GÓRACH, PRZY UL. OPOLSKIEJ 26

INWESTOR:  
POWIAT TARNOGÓRSKI  
UL. KARŁUSZOWIEC 5, 42-600 TARNOWSKIE GÓRY

FAZA:  
TECHNICZNY

proj. branży architektonicznej	mgr inż. ARCH. RYSZARD KWOSK	upr. SL-0346
spr. branży architektonicznej	mgr inż. arch. MARTA SMOŁKA	upr. nr 20/SŁOKK/2016

DATA:  
CZERWIEC  
2022

NR RYS.:  
A-10

SKALA:  
1:500

NR STR.: