



LEGENDA

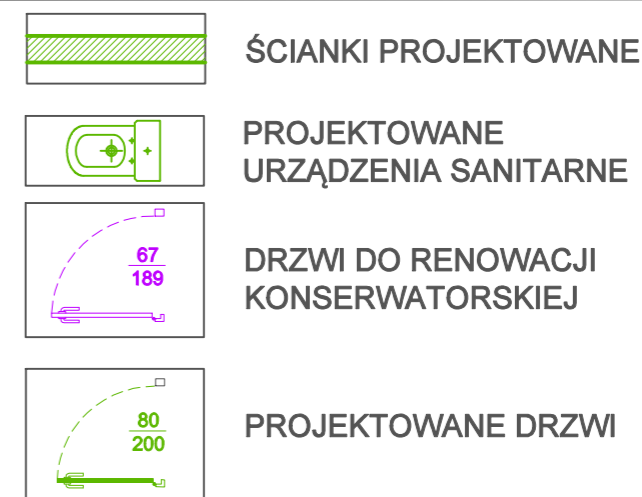


LOKALIZACJA WC 2 PIĘTRO

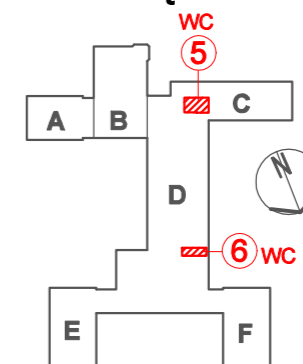

UWAGA: WYMIARY NALEŻY
SPRAWDZIĆ NA BUDOWIE

DSW PROJEKT SP. Z O.O.

adres: ul. Św. Barbary 14/36, 41-516 Chorzów
e-mail: dsw@dswprojekt.pl
telefon: 736 249 068
strona: dswprojekt.pl

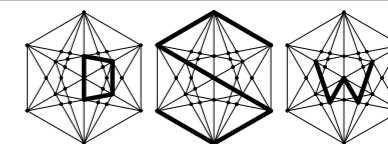

TEMAT RYSUNKU:

TEMAT:
OPRACOWANIE DOKUMENTACJI PROJEKTOWEJ PRZEBUDOWY POMIESZCZEŃ SANITARNYCH W BUDYNKU
ZESPOŁU SZKÓŁ CHEMICZNO - MEDYCZNYCH I OGÓLNOKSZTAŁCĄCYCH W TARNOWSKICH GÓRACH

OBIEKT:
BUDYNEK ZESPOŁU SZKÓŁ CHEMICZNO - MEDYCZNYCH I OGÓLNOKSZTAŁCĄCYCH W TARNOWSKICH
GÓRACH, PRZY UL. OPOLSKIEJ 26

INWESTOR:
POWIAT TARNOGÓRSKI
UL. KARŁUSZOWIEC 5, 42-600 TARNOWSKIE GÓRY

PROJEKTANCI:
proj. branży architektonicznej mgr inż. ARCH. RYSZARD KWOSK upr. SL-0346
spr. branży architektonicznej mgr inż. arch. MARTA SMOŁKA upr. nr 20/SŁOKK/2016

RZUTY WC
5, 6
2 PIĘTRO

FAZA:
TECHNICZNY

DATA:
CZERWIEC
2022

NR RYS.:
A-8

SKALA:
1:50

NR STR.: