


I PIĘTRO SALA GIMN.

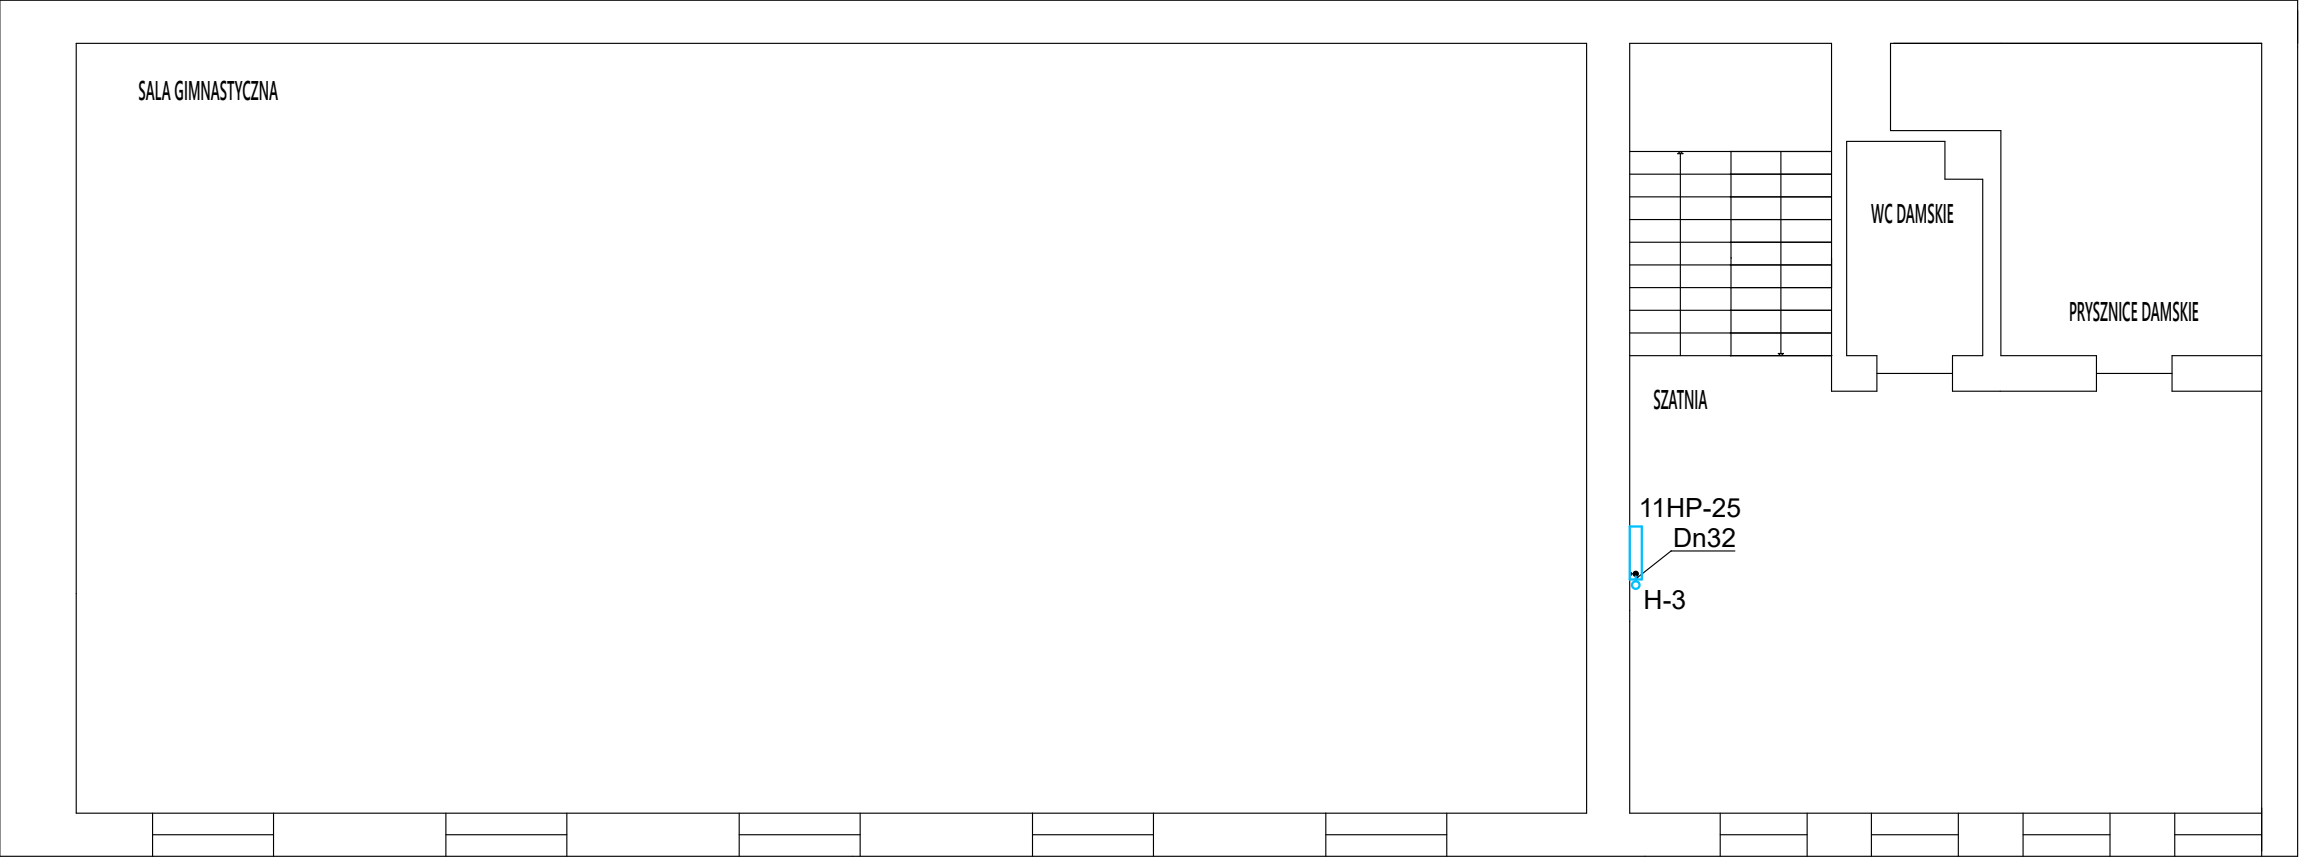

INWESTOR			Powiat Tarnogórski ul.Karłuszowice 5 42-600 Tarnowskie Góry	
INWESTYCJA			Modernizacja inwestycji hydrantowej w budynku Wieloprofilowego Zespołu Szkół przy ul. Sienkiewicza 6 w Tarnowskich Górach	
gt. projektant:	nr uprawnień:	podpis	 ul. Piwowska 3 54-066 Wrocław NIP 895-000-70-67	
inż. Marek Babicki	261/83/WBPP			
asystent:			nr projektu :	nr umowy :
inż. Weronika Mazur			2024-10	ID/27/2024
			stadium :	
			PAB	
			branża :	data :
			sanitarna	08.2024
skala :			nr rys :	
1:100			8	
temat rysunku:			Instalacja hydrantowa – rzut I piętro sala gim.	