



PŁYNICA

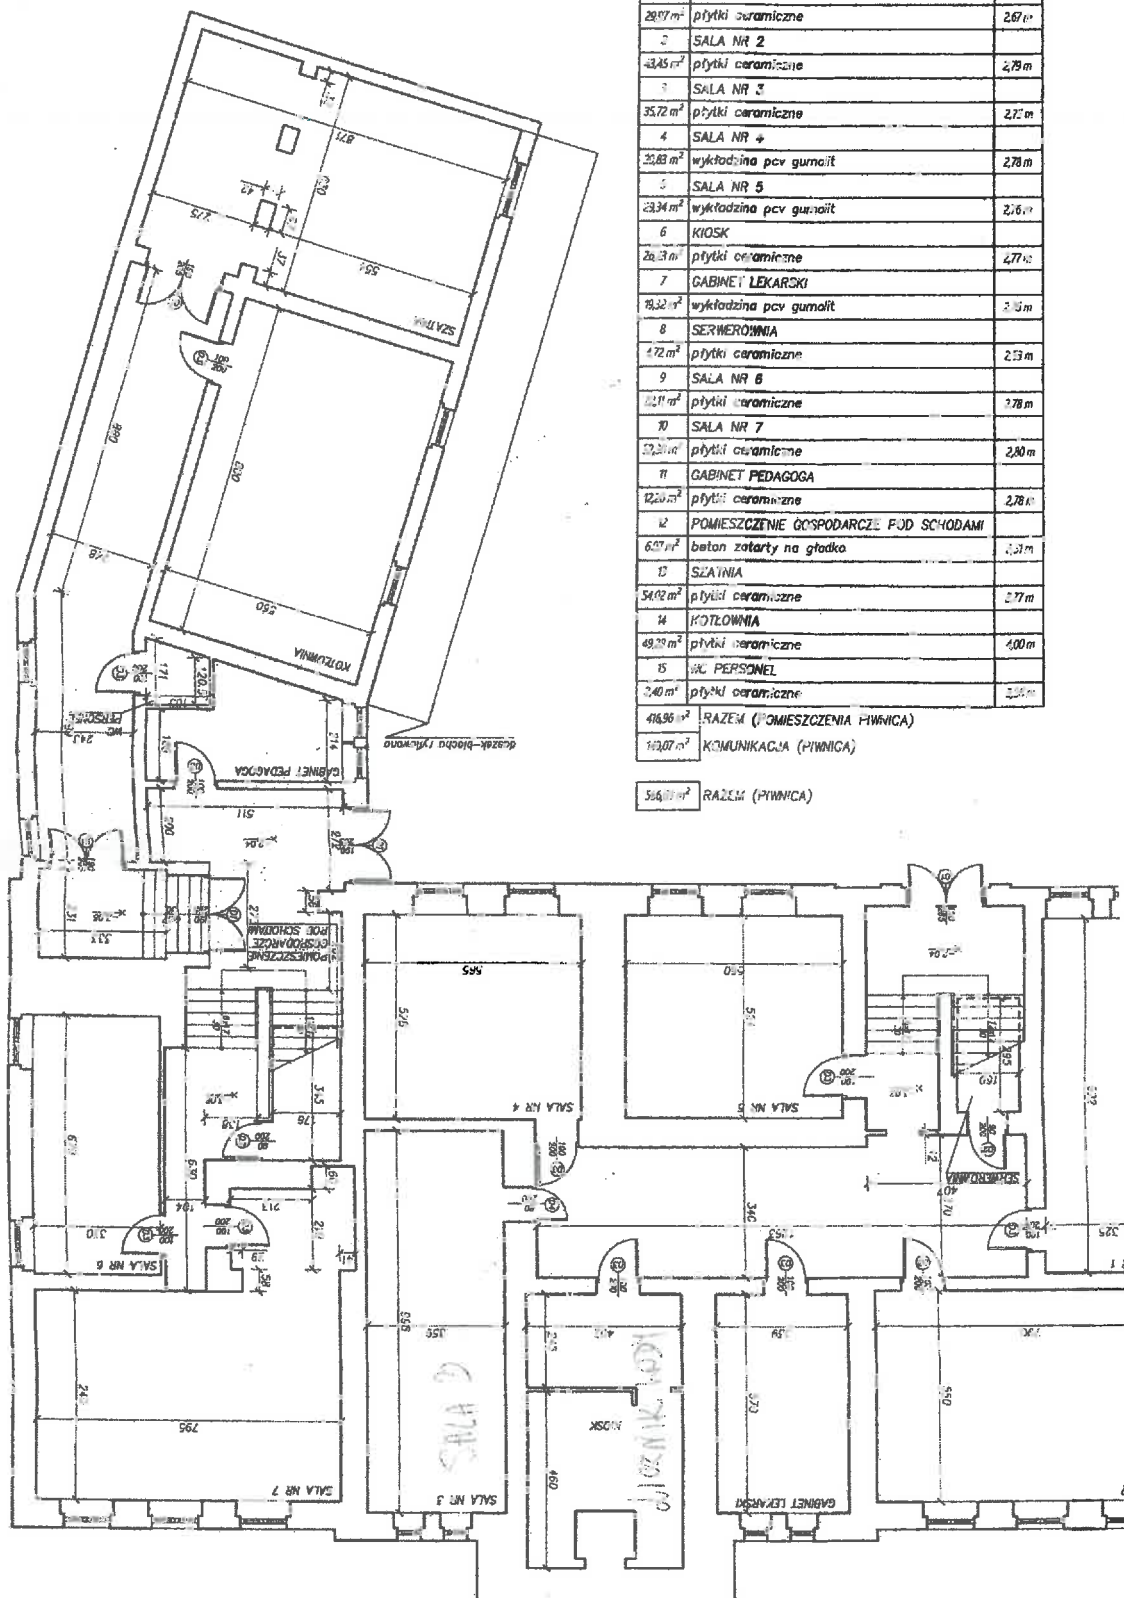

ZESTAWIENIE POMIESZCZEŃ

1	SALA NR 1	
28,97 m ²	płytki ceramiczne	2,67 m
2	SALA NR 2	
43,45 m ²	płytki ceramiczne	4,79 m
3	SALA NR 3	
35,72 m ²	płytki ceramiczne	2,77 m
4	SALA NR 4	
25,83 m ²	wykładzina pcv gumolit	2,78 m
5	SALA NR 5	
23,34 m ²	wykładzina pcv gumolit	2,76 m
6	KIOSK	
26,3 m ²	płytki ceramiczne	4,77 m
7	GABINET LECARSKI	
18,32 m ²	wykładzina pcv gumolit	2,74 m
8	SERWEROWNIA	
4,72 m ²	płytki ceramiczne	2,53 m
9	SALA NR 6	
12,11 m ²	płytki ceramiczne	2,78 m
10	SALA NR 7	
12,31 m ²	płytki ceramiczne	2,80 m
11	GABINET PEDAGOGA	
12,29 m ²	płytki ceramiczne	2,78 m
12	POMIESZCZENIE GOSPODARSTWA FOD SCHODAMI	
6,07 m ²	beton zatarty na gładko	1,31 m
13	SZATOWNIA	
54,02 m ²	płytki ceramiczne	2,77 m
14	KOTŁOWNIA	
49,29 m ²	płytki ceramiczne	4,00 m
110,07 m ²	KOMUNIKACJA (PIWNICA)	
516,07 m ²	RAZEM (PIWNICA)	

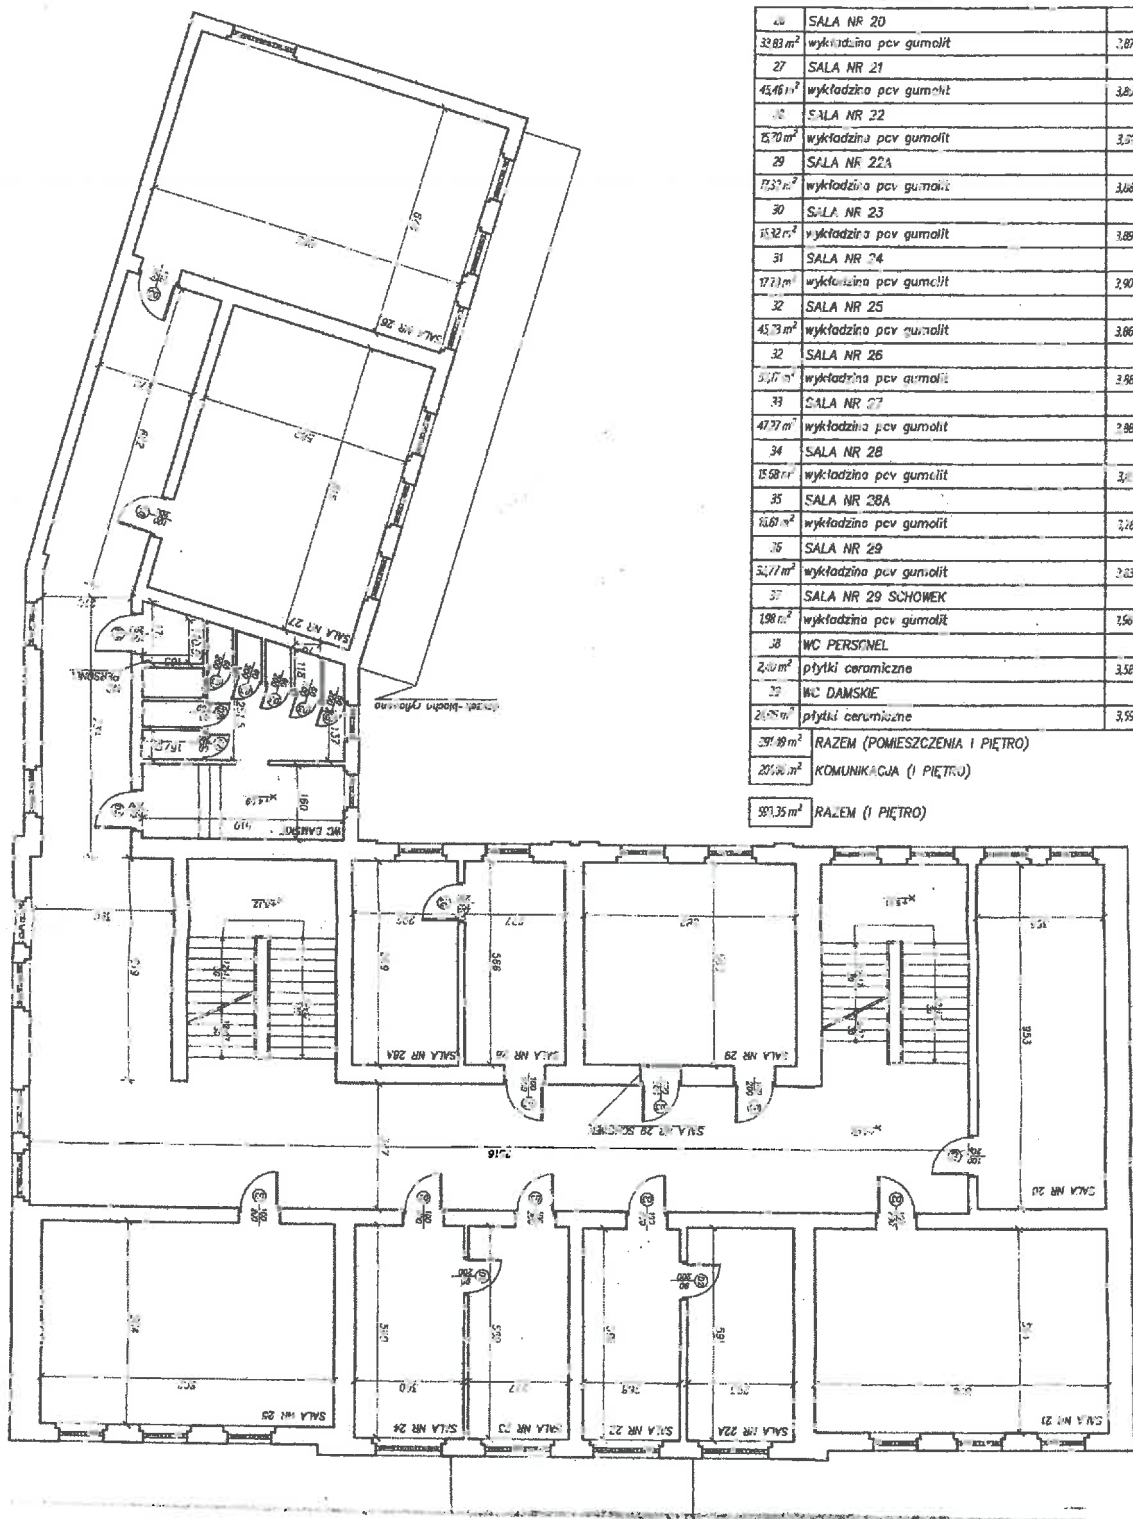

ZESTAWIENIE POMIESZCZEŃ


597,35 m ²	RAZEM (I PIĘTRO)	


I PIĘTRO

PI 4720

40	SALA NR. 30	wykładzina pos. gumolit	3,93 m
41	SALA NR 31	wykładzina pos. gumolit	5,12 m
42	SALA NR 32	wykładzina pos. gumolit	3,45 m
43	AULA	wykładzina pos. gumolit	7,79 m
44	AULA SCSIA	parkiet	3,27 m
45	AULA ZAPLECIE (OD FRAWUJ)	parkiet	5,7 m
46	AULA ZAPLECIE AUDIO (OD LEWU)	parkiet	5,7 m
47	SALA NR 34	wykładzina pos. gumolit	3,90 m
48	SALA NR. 35	pyłki z ograniczn.	4,0 m
49	SALA NR 36	wykładzina pos. gumolit	3,5 m
50	SALA NR 37	pyłki ceramiczne	3,5 m


-----	-------------------

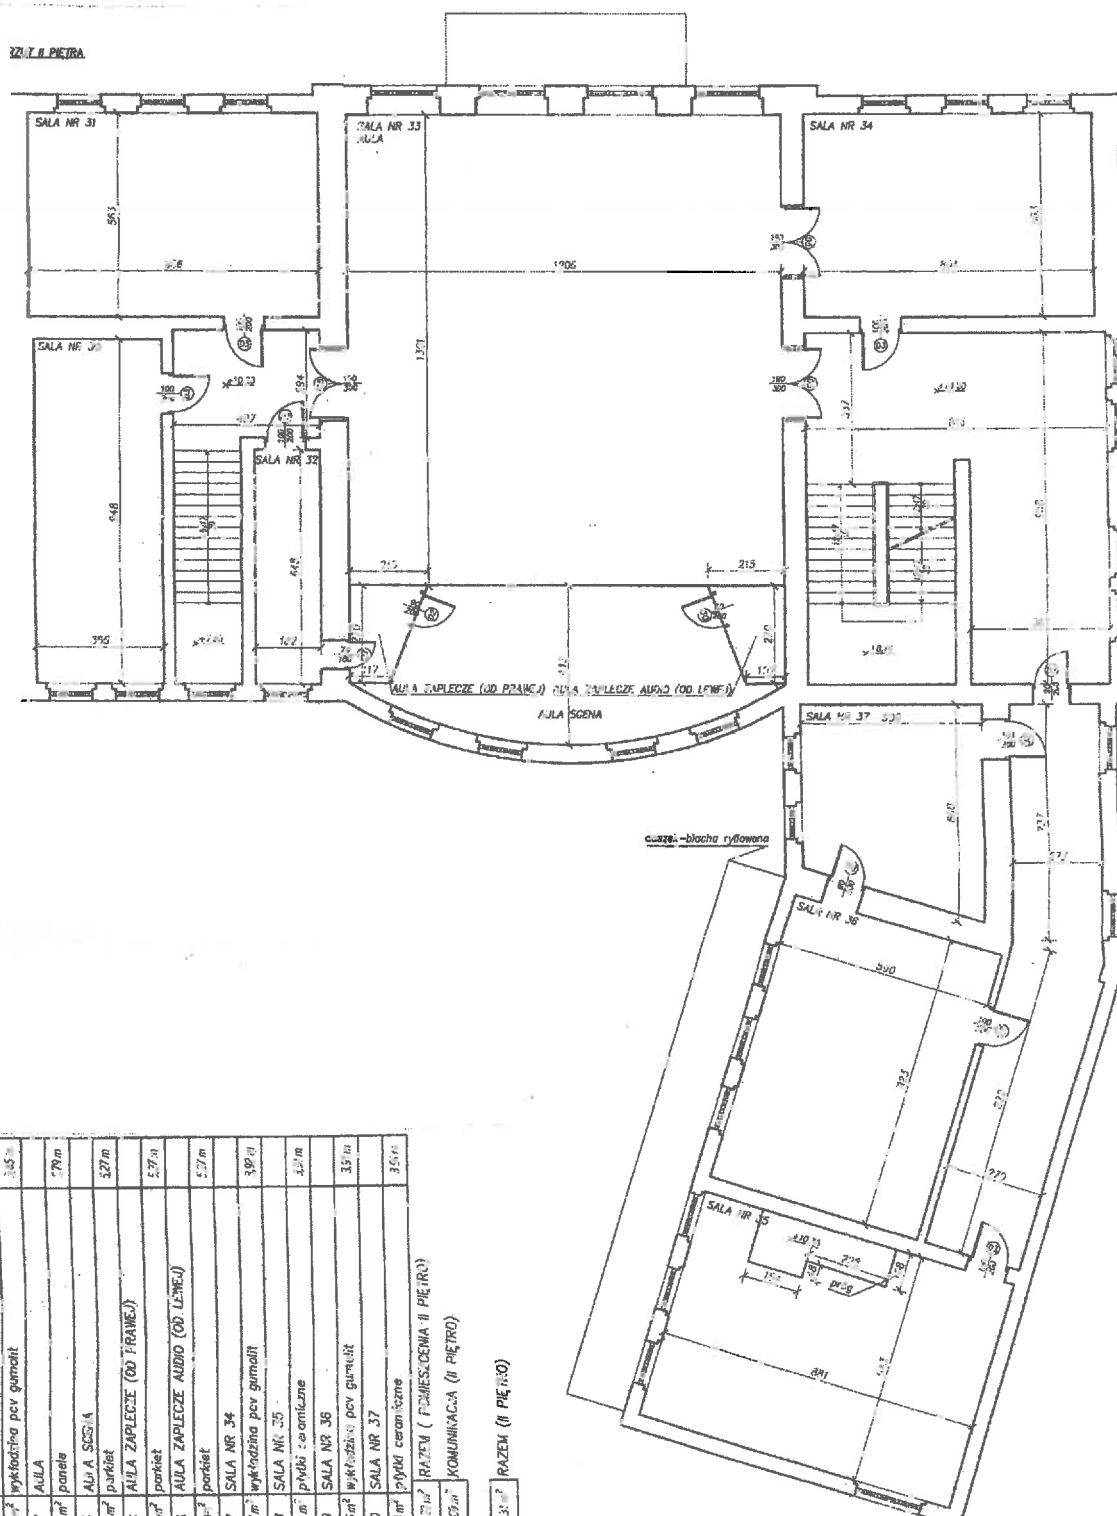

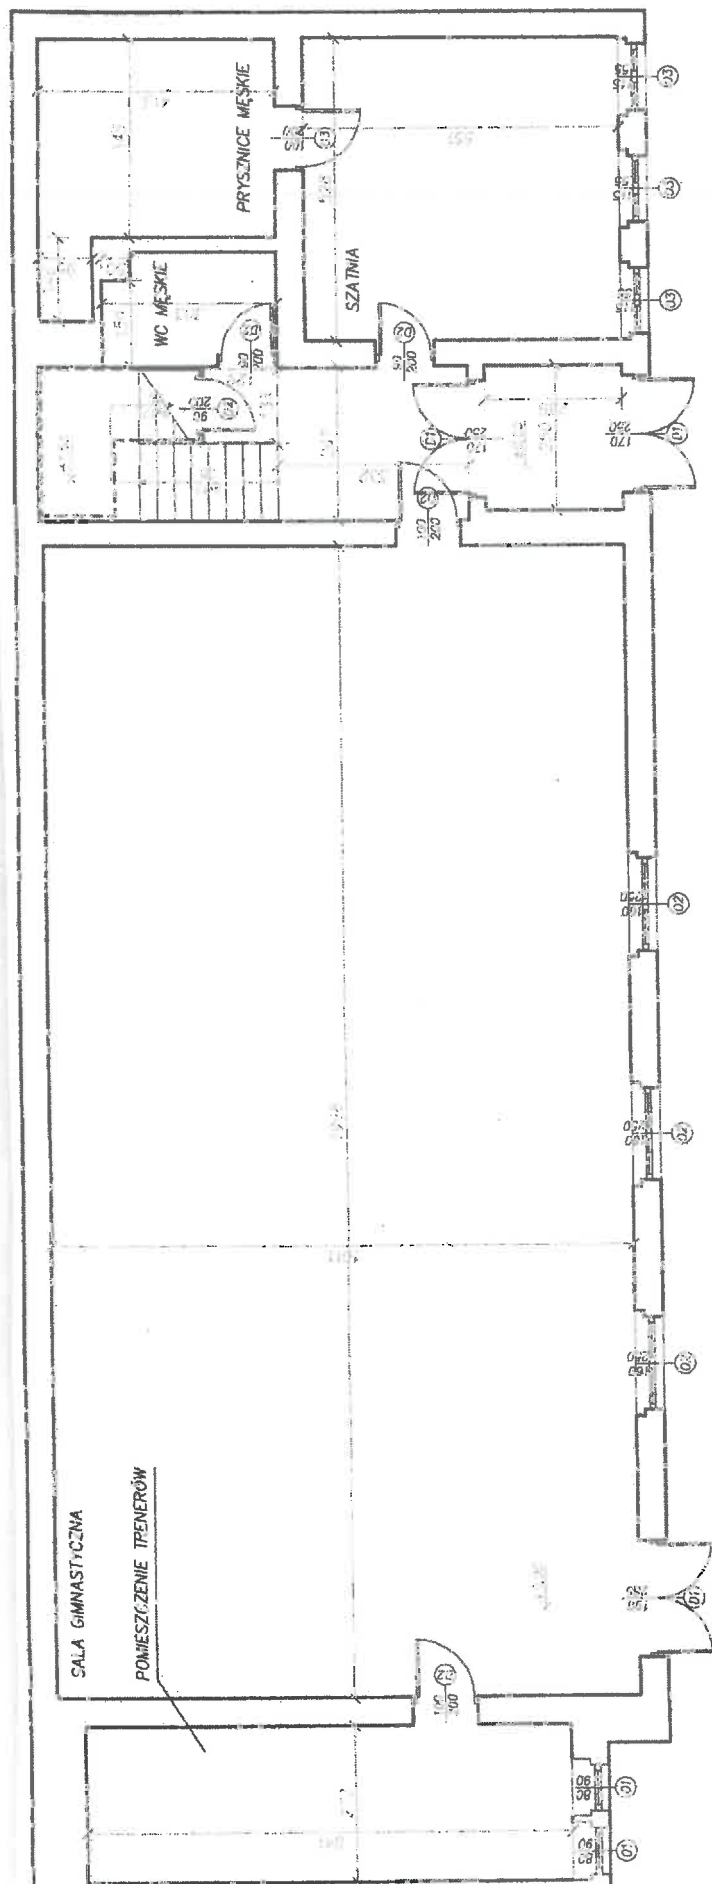

ZESTAWIENIE POMIESZCZEŃ

1	POMIESZCZENIE TRENERÓW	
2,89 m ²	płytki ceramiczne	3,05 m
2	SALA GIMNASTYCZNA	
101,20 m ²	parkiet	5,12 m
3	SZATNIA	
29,05 m ²	płytki ceramiczne	3,66 m
4	PRYSZNICE MĘSKIE	
15,03 m ²	płytki ceramiczne	3,06 m
5	WC MĘSKIE	
5,61 m ²	płytki ceramiczne	2,04 m

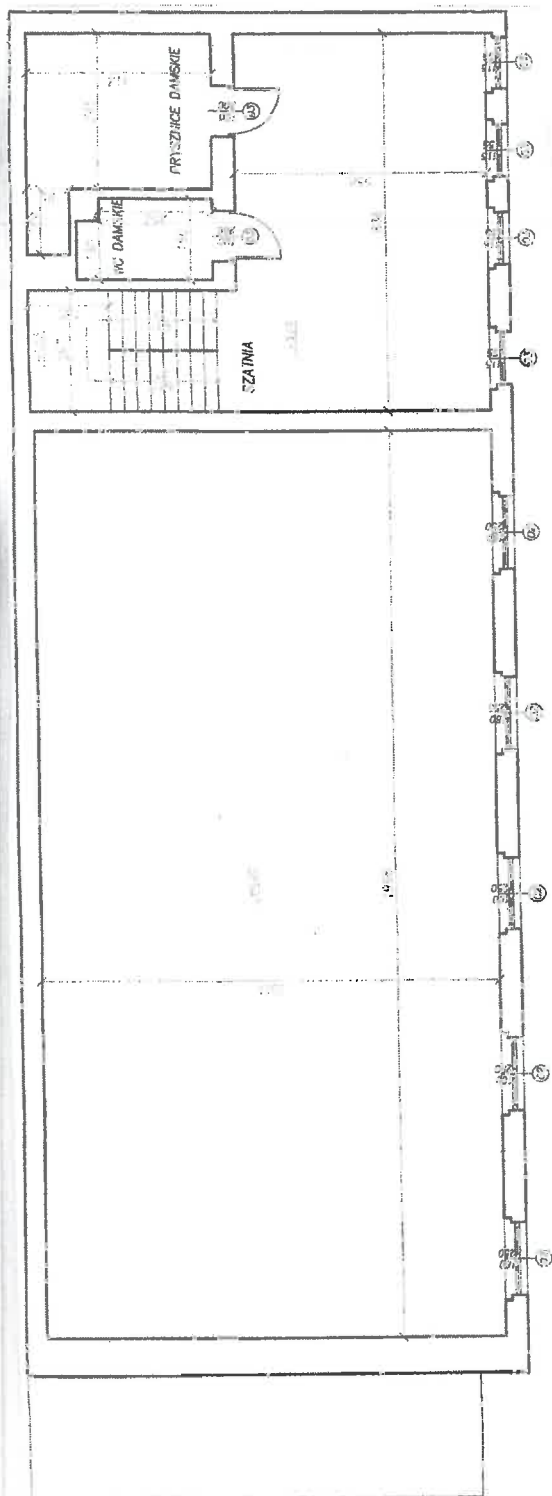

ZESTAWIENIE POMEŚCZEN

