


II PIĘTRO

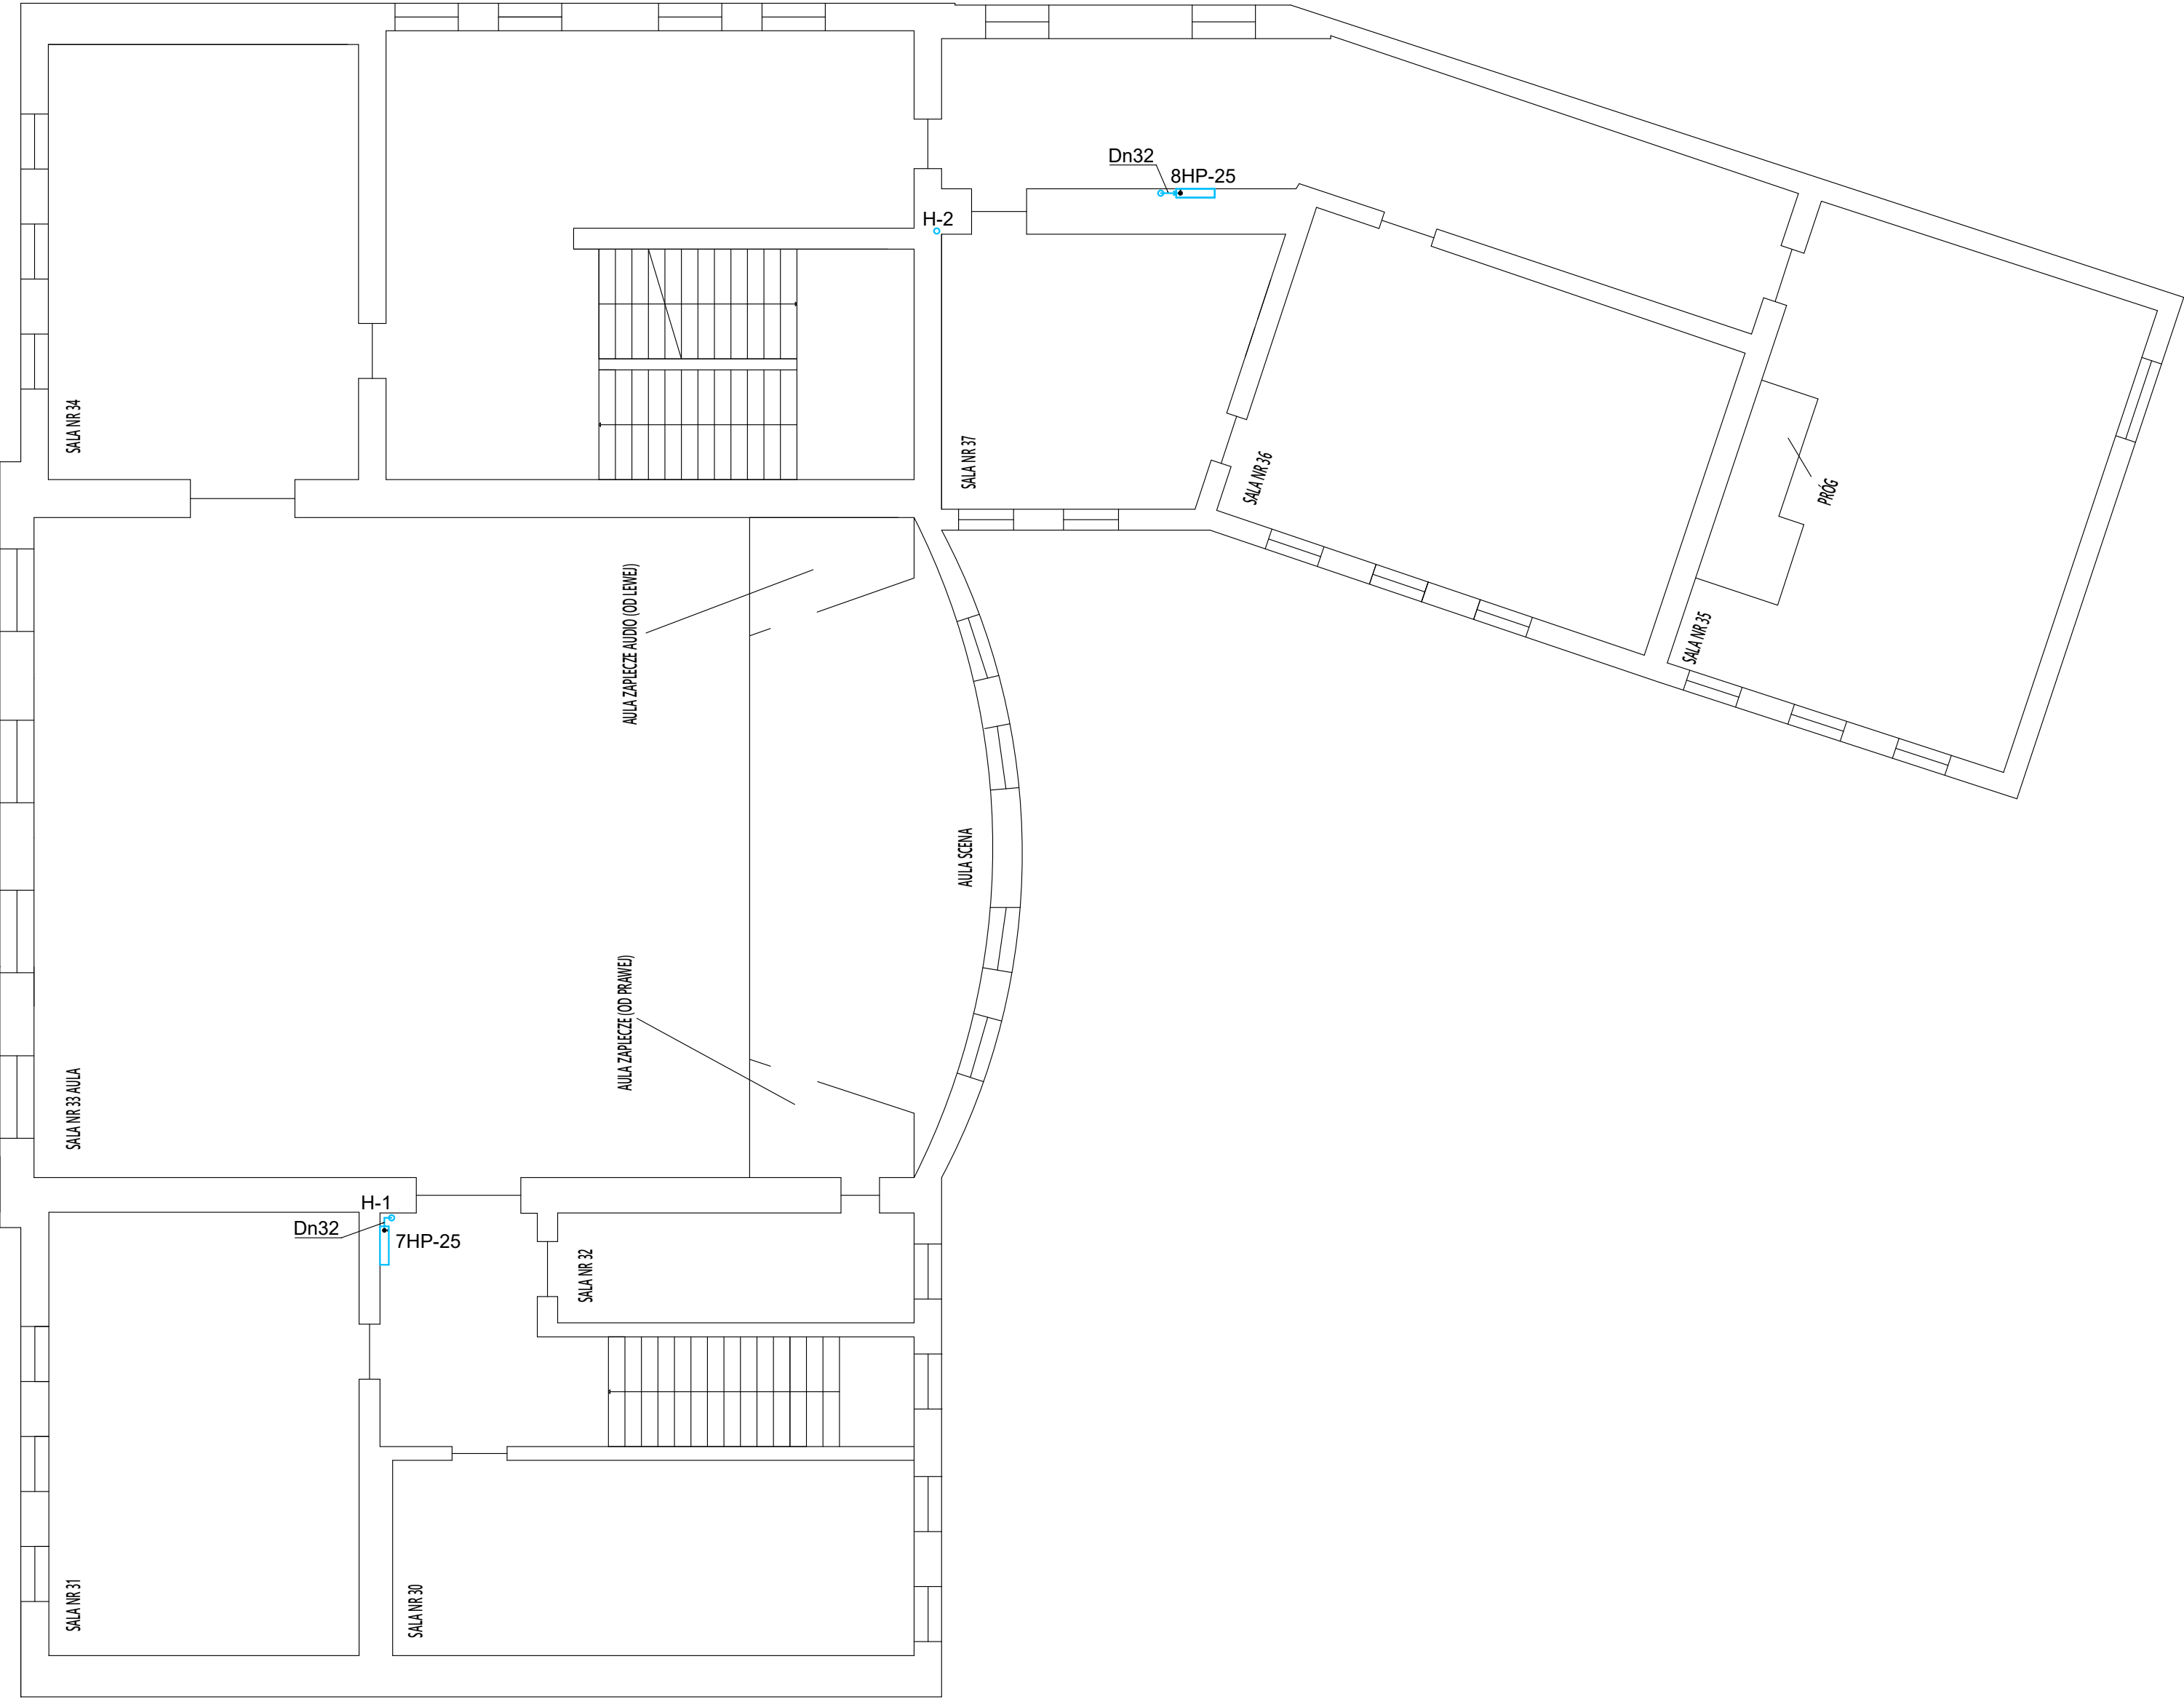

INWESTOR			Powiat Tarnogórski ul.Karłuszowice 5 42–600 Tarnowskie Góry	
INWESTYCJA			Modernizacja inwestycji hydrantowej w budynku Wieloprofilowego Zespołu Szkół przy ul. Sienkiewicza 6 w Tarnowskich Górach	
gł. projektant:	nr uprawnień:	podpis:	ul. Piwowska 3 54–066 Wrocław	NIP 895–000–70–67
asystent:			nr projektu :	pr umowę :
			2024–10	ID/27/2024
			stadum :	PAB
			branża :	sanitarna
opracował:			data :	08.2024
temat rysunku:			skala :	nr rys :
Instalacja hydrantowa – rzut II piętro			1:100	5